



Масштаб 1:2 000

Условные обозначения:


— - граница публичного сервитута: Линейное сооружение - ВЛ-10кВ №21 ПС "Буран"

• - обозначение характерной точки границы

— - границы земельного участка, которые установлены в соответствии с законодательством

40:13:100202:426 - обозначение земельного участка, границы которого установлены в соответствии с законодательством



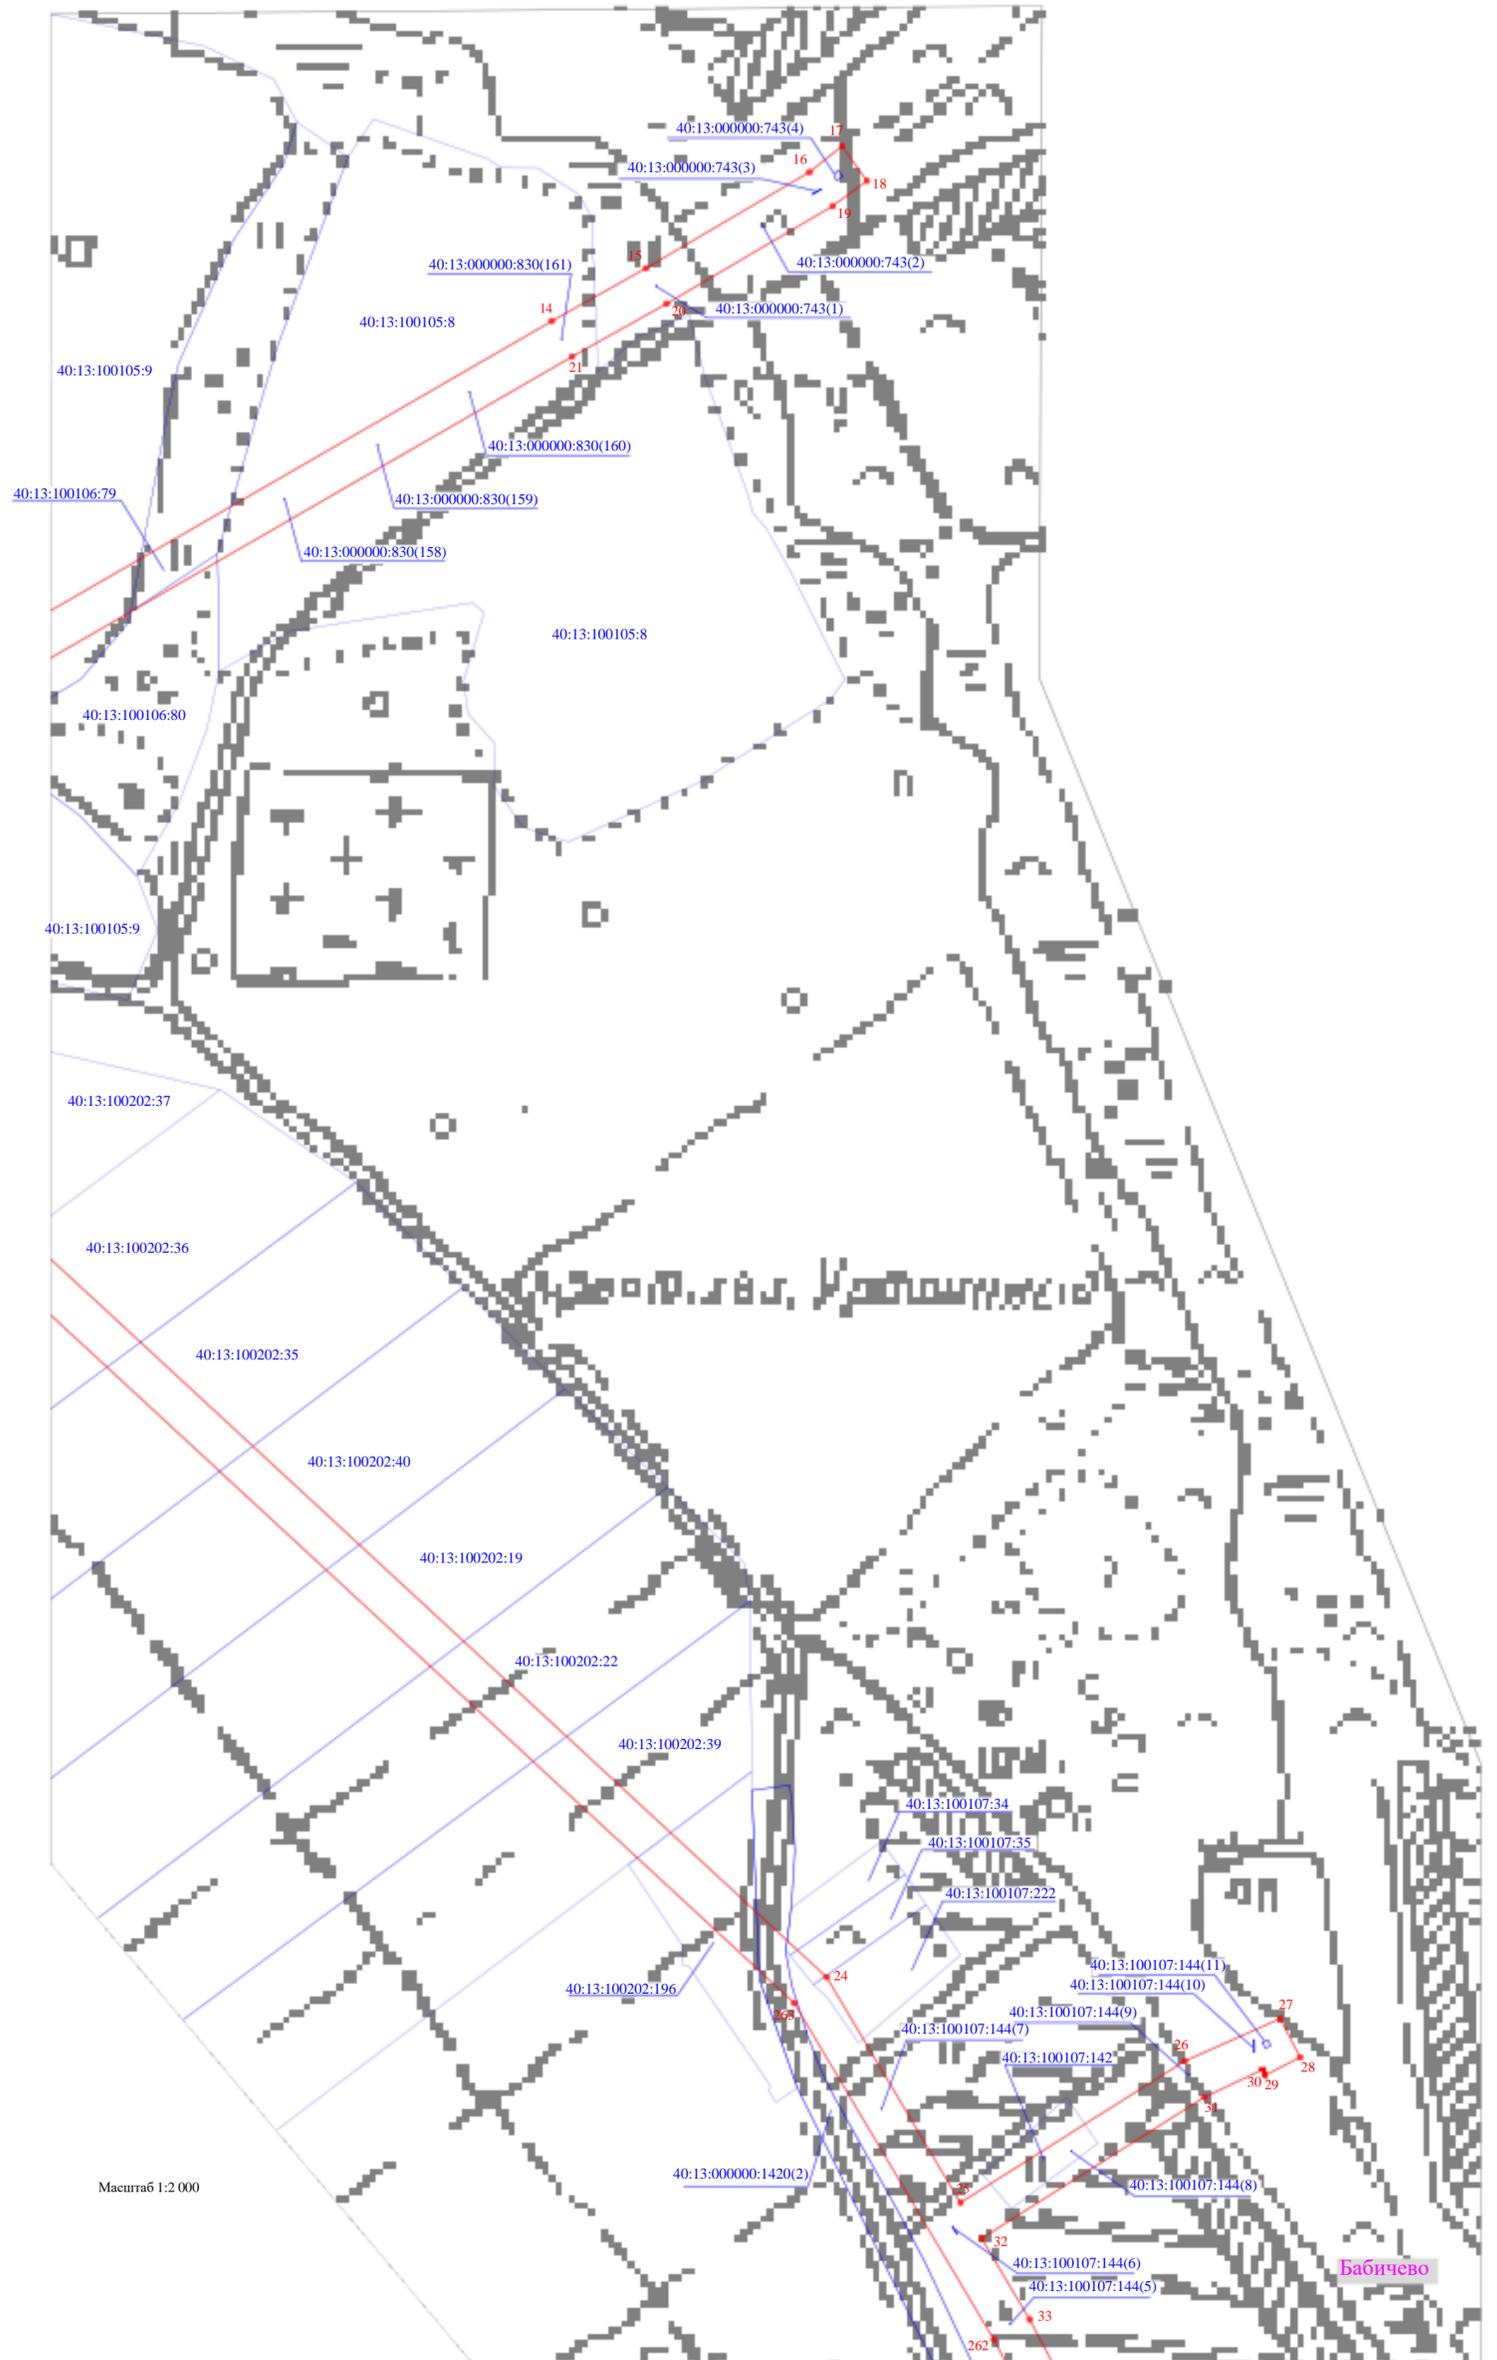

Масштаб 1:2 000


Условные обозначения:

- граница публичного сервитута: Линейное сооружение - ВЛ-10кВ №21 ПС "Буран"
- 14 - обозначение характерной точки границы

- границы земельного участка, которые установлены в соответствии с законодательством

40:13:000000:1420 - обозначение земельного участка, границы которого установлены в соответствии с законодательством

Кадастровый инженер:  Ю. Ю. Тиханский  
ФЕДЕЦИЯ, ОООИКАЛ

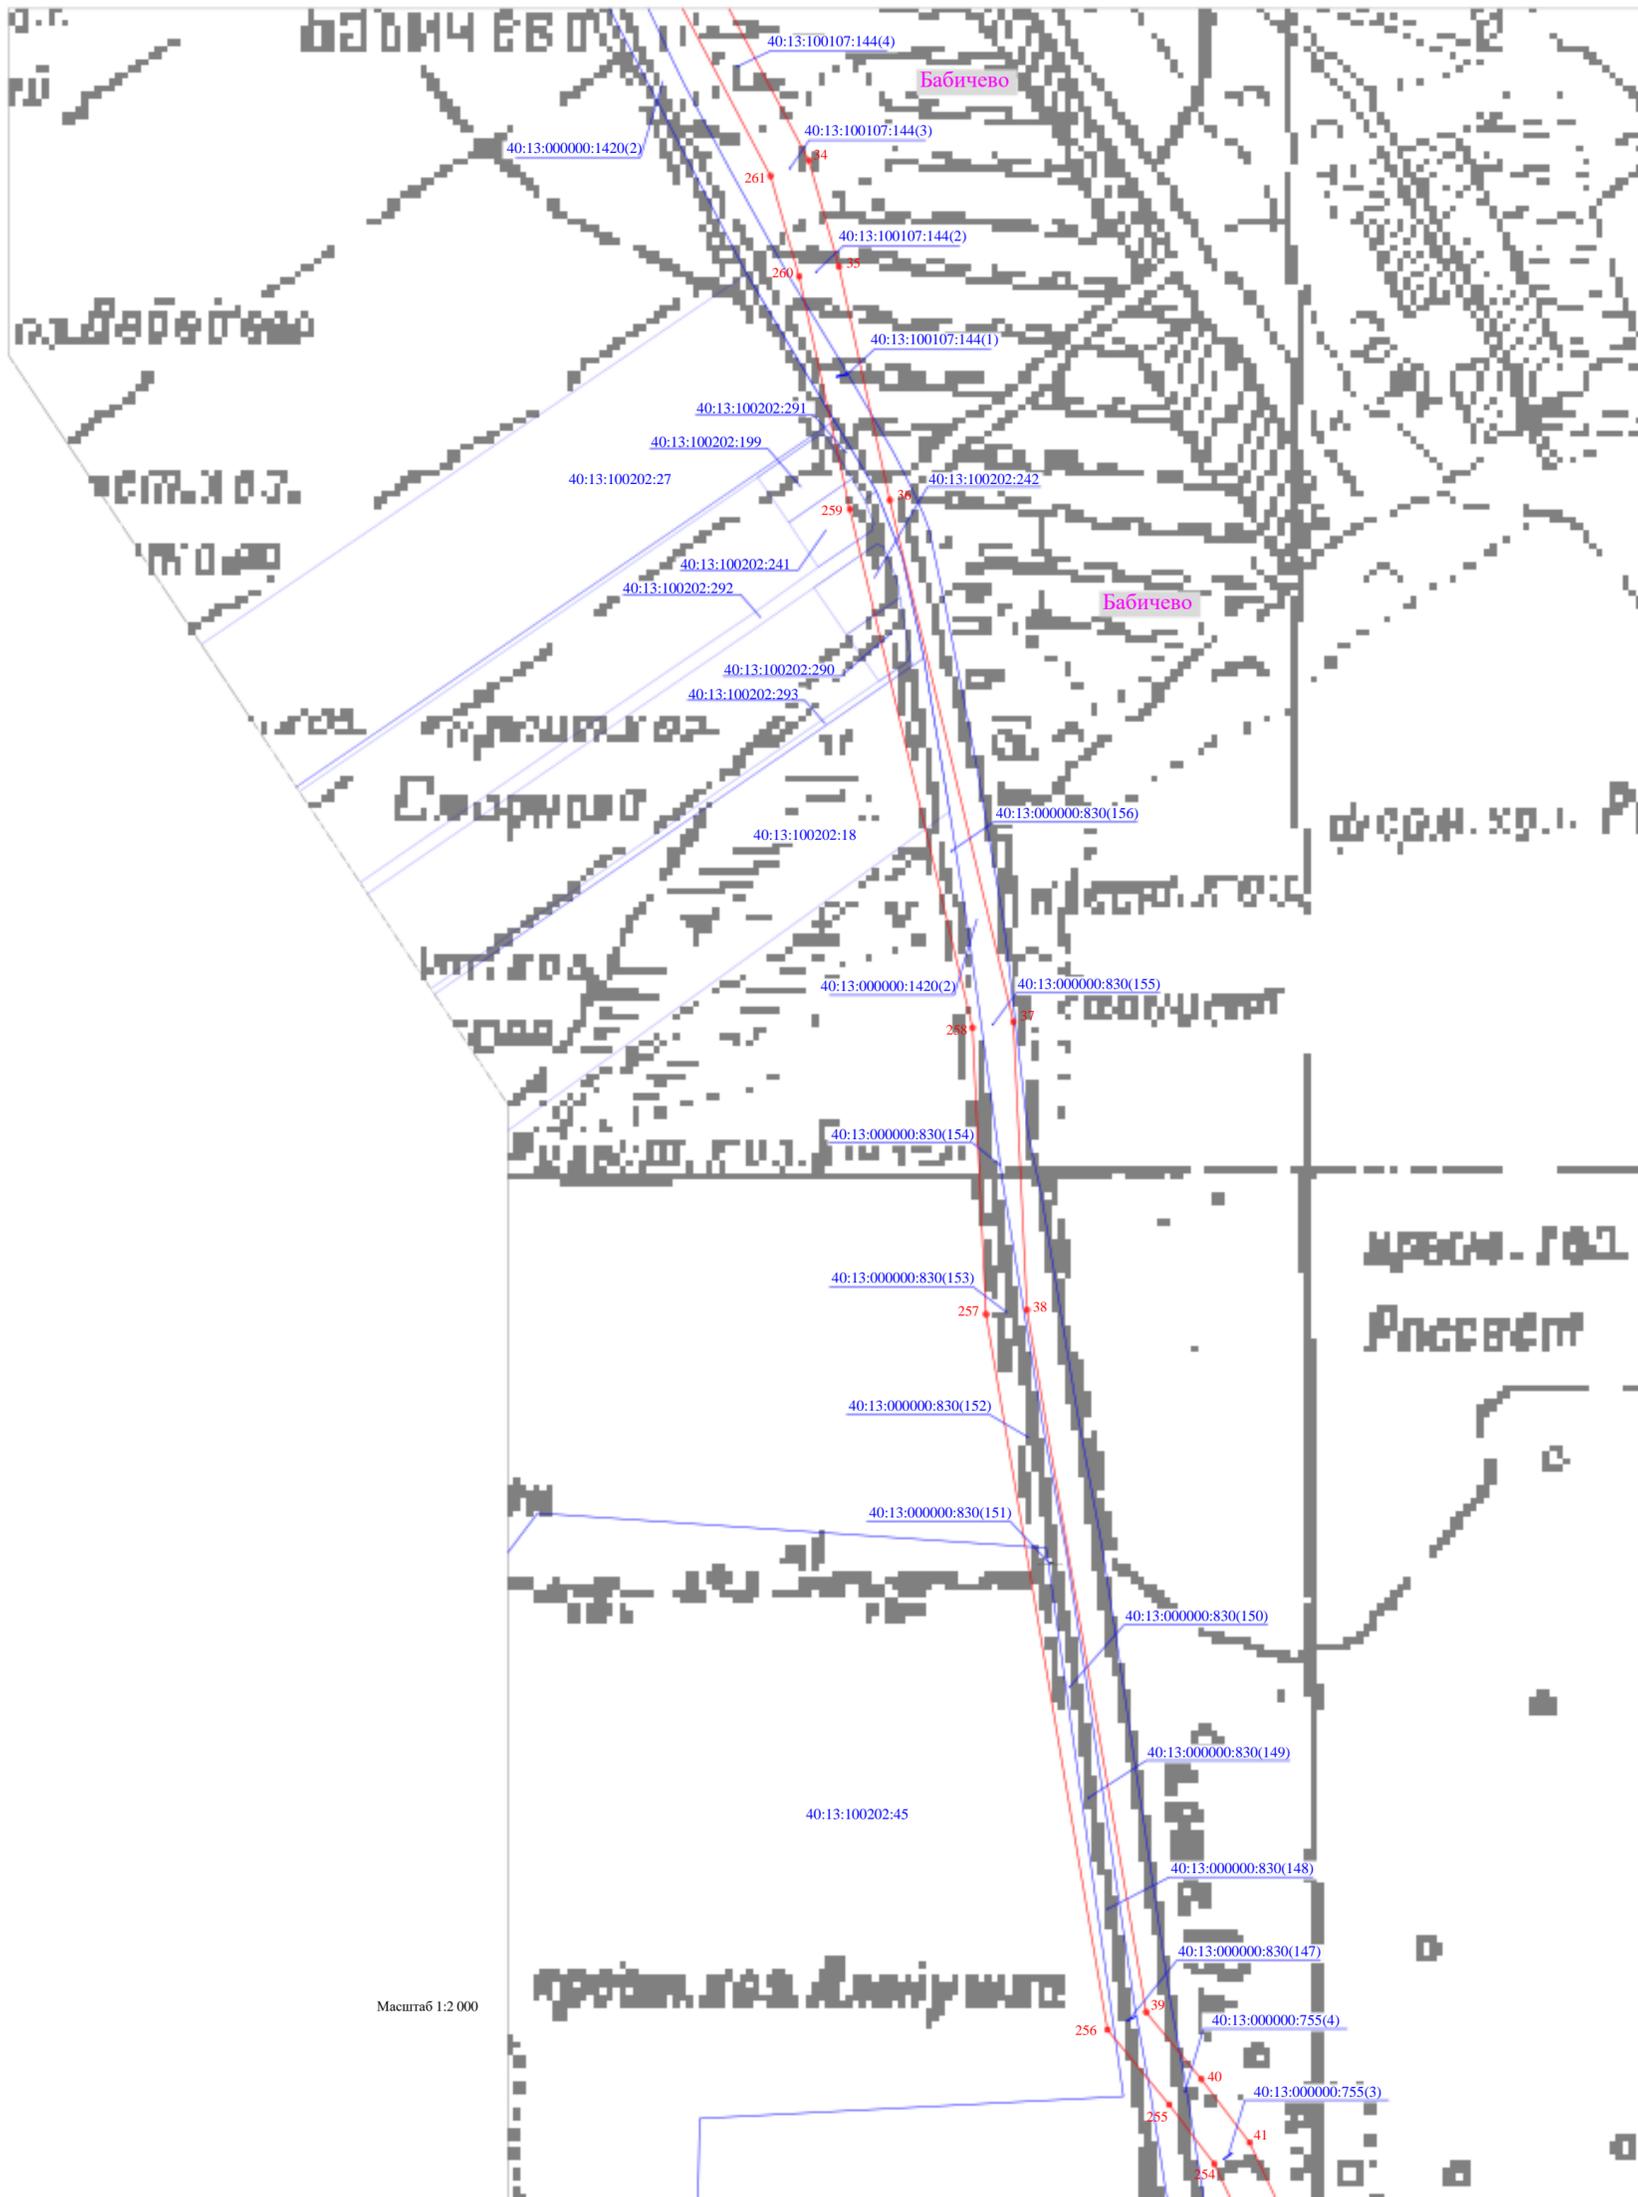

Масштаб 1:2 000

Условные обозначения:


— граница публичного сервитута: Линейное сооружение - ВЛ-10кВ №21 ПС "Буран"

• 34 - обозначение характерной точки границы

— границы земельного участка, которые установлены в соответствии с законодательством

40:13:100202:45 - обозначение земельного участка, границы которого установлены в соответствии с законодательством



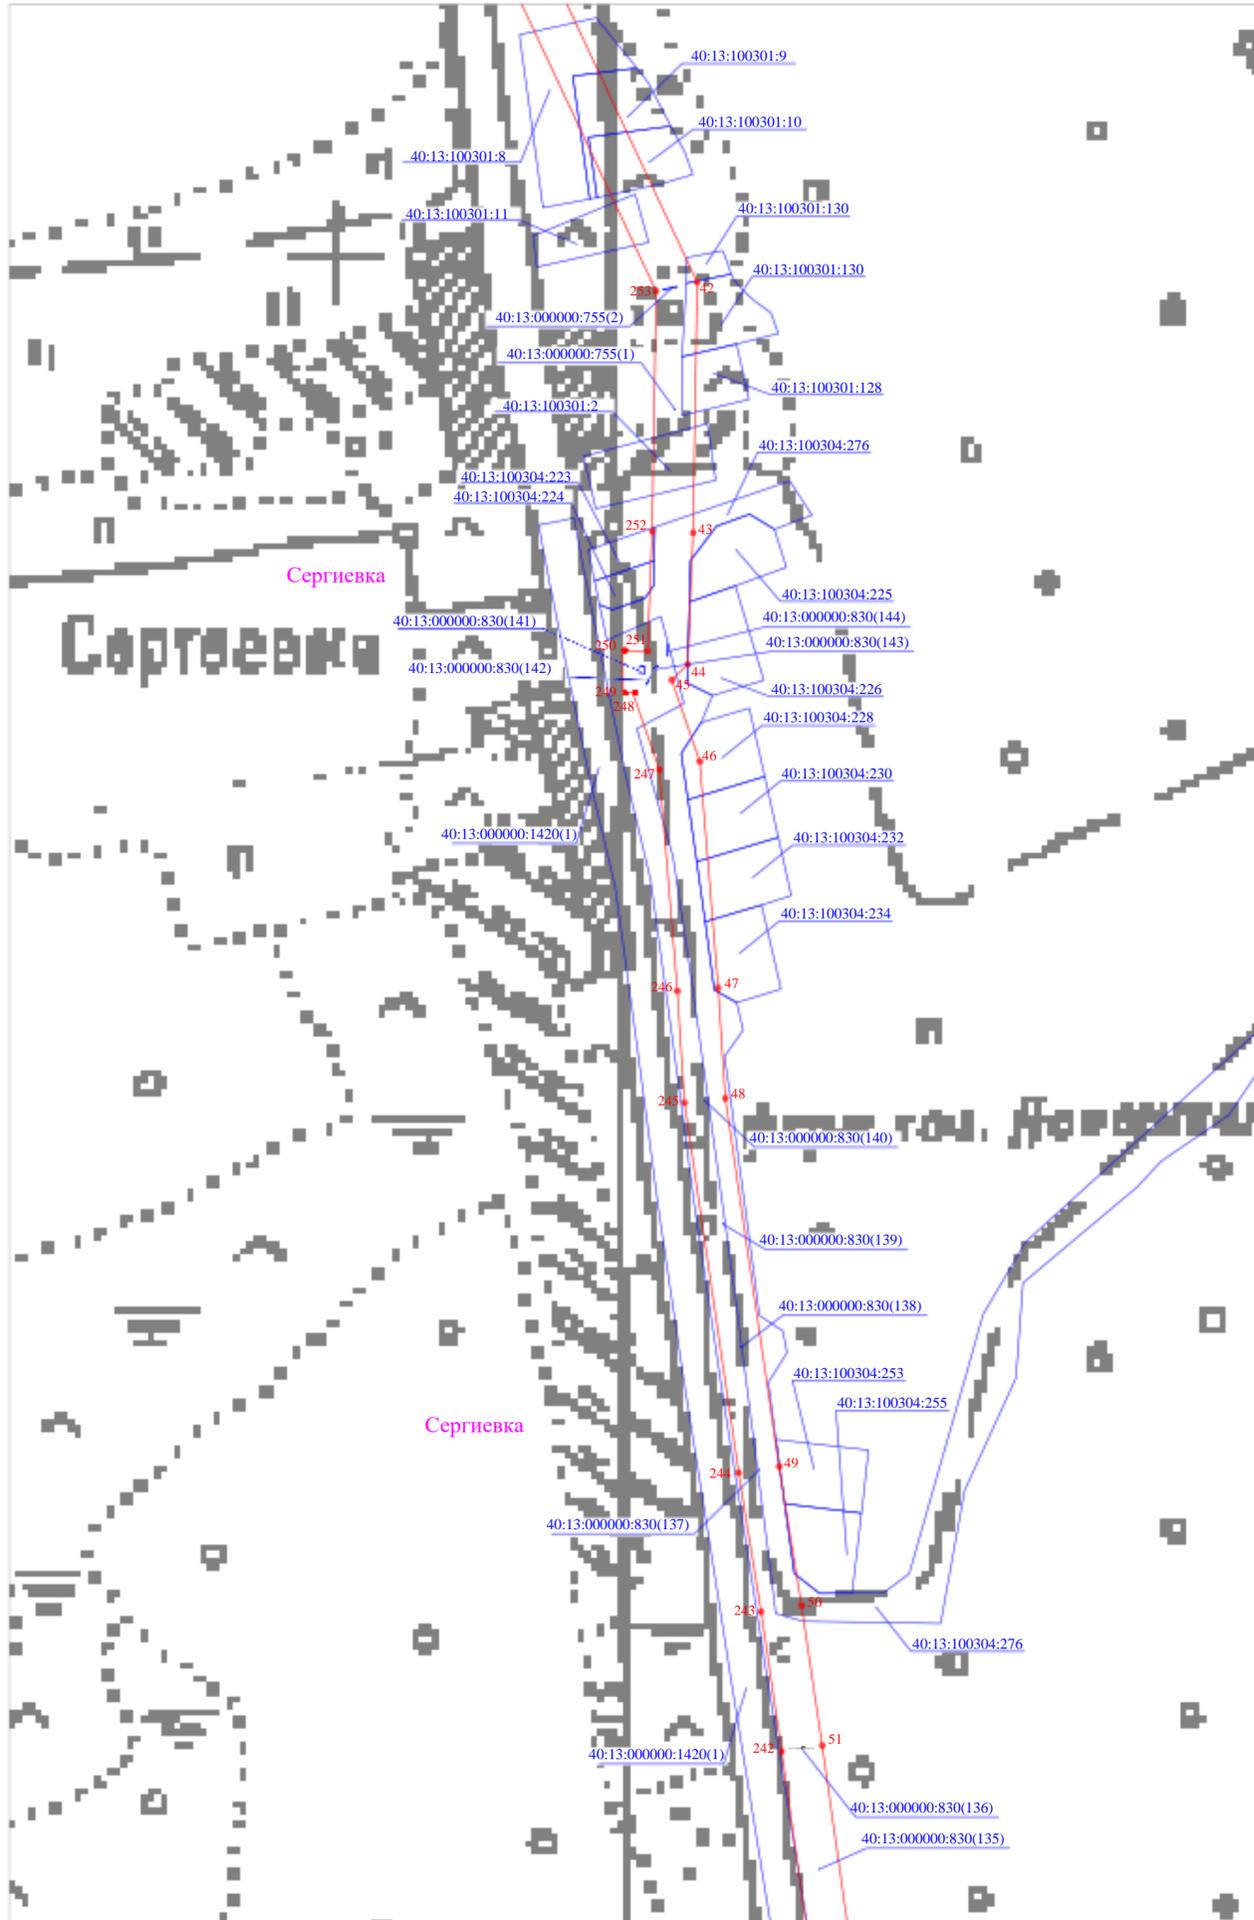


Масштаб 1:2 000

Условные обозначения:

- граница публичного сервитута: Линейное сооружение - ВЛ-10кВ №21 ПС "Буран"
- 42 - обозначение характерной точки границы
- границы земельного участка, которые установлены в соответствии с законодательством

40:13:000000:1420 - обозначение земельного участка, границы которого установлены в соответствии с законодательством



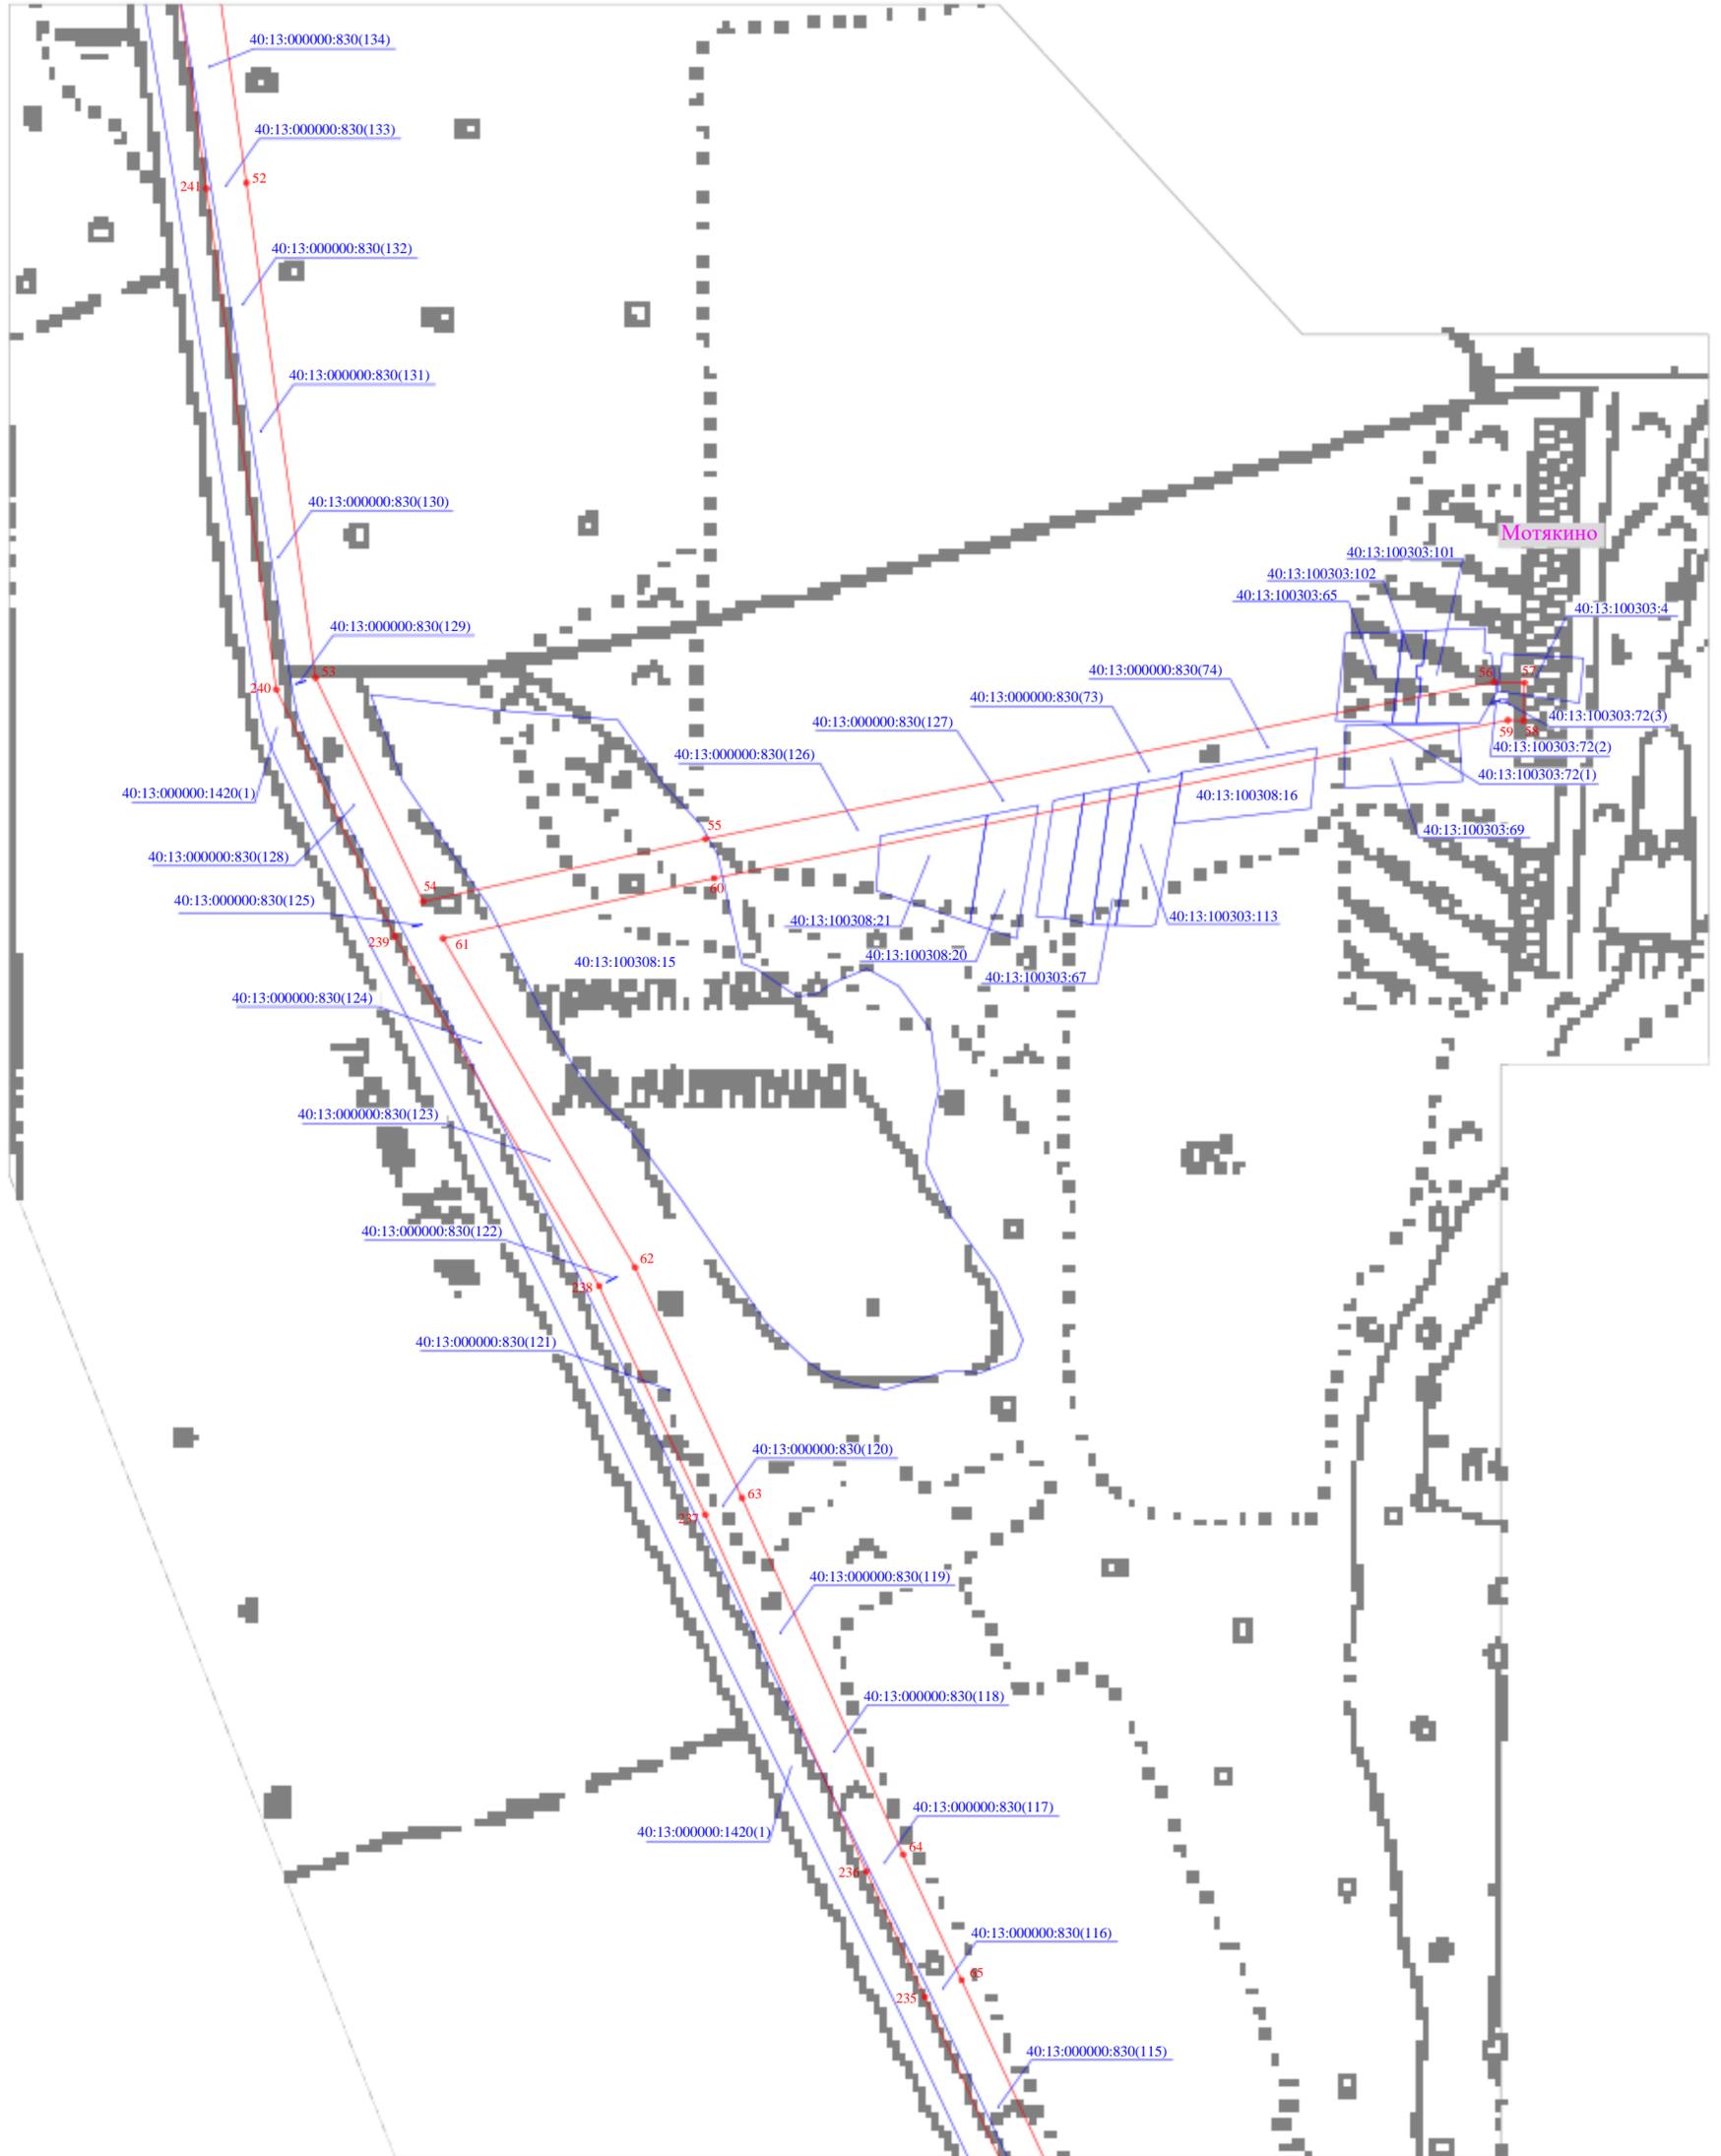

Масштаб 1:2 000

Условные обозначения:

- граница публичного сервитута: Линейное сооружение - ВЛ-10кВ №21 ПС "Буран"
- 52 - обозначение характерной точки границы
- границы земельного участка, которые установлены в соответствии с законодательством

40:13:000000:1420 - обозначение земельного участка, границы которого установлены в соответствии с законодательством






Условные обозначения:

- - граница публичного сервитута: Линейное сооружение -ВЛ-10кВ №21 ПС "Буран"
- <sup>66</sup> - обозначение характерной точки границы
- - границы земельного участка, которые установлены в соответствии с законодательством
- 40:13:000000:1420 - обозначение земельного участка, границы которого установлены в соответствии с законодательством

Кадастровый инженер:   
  
Ю. Ю. Тиханкина  
фамилия, инициалы

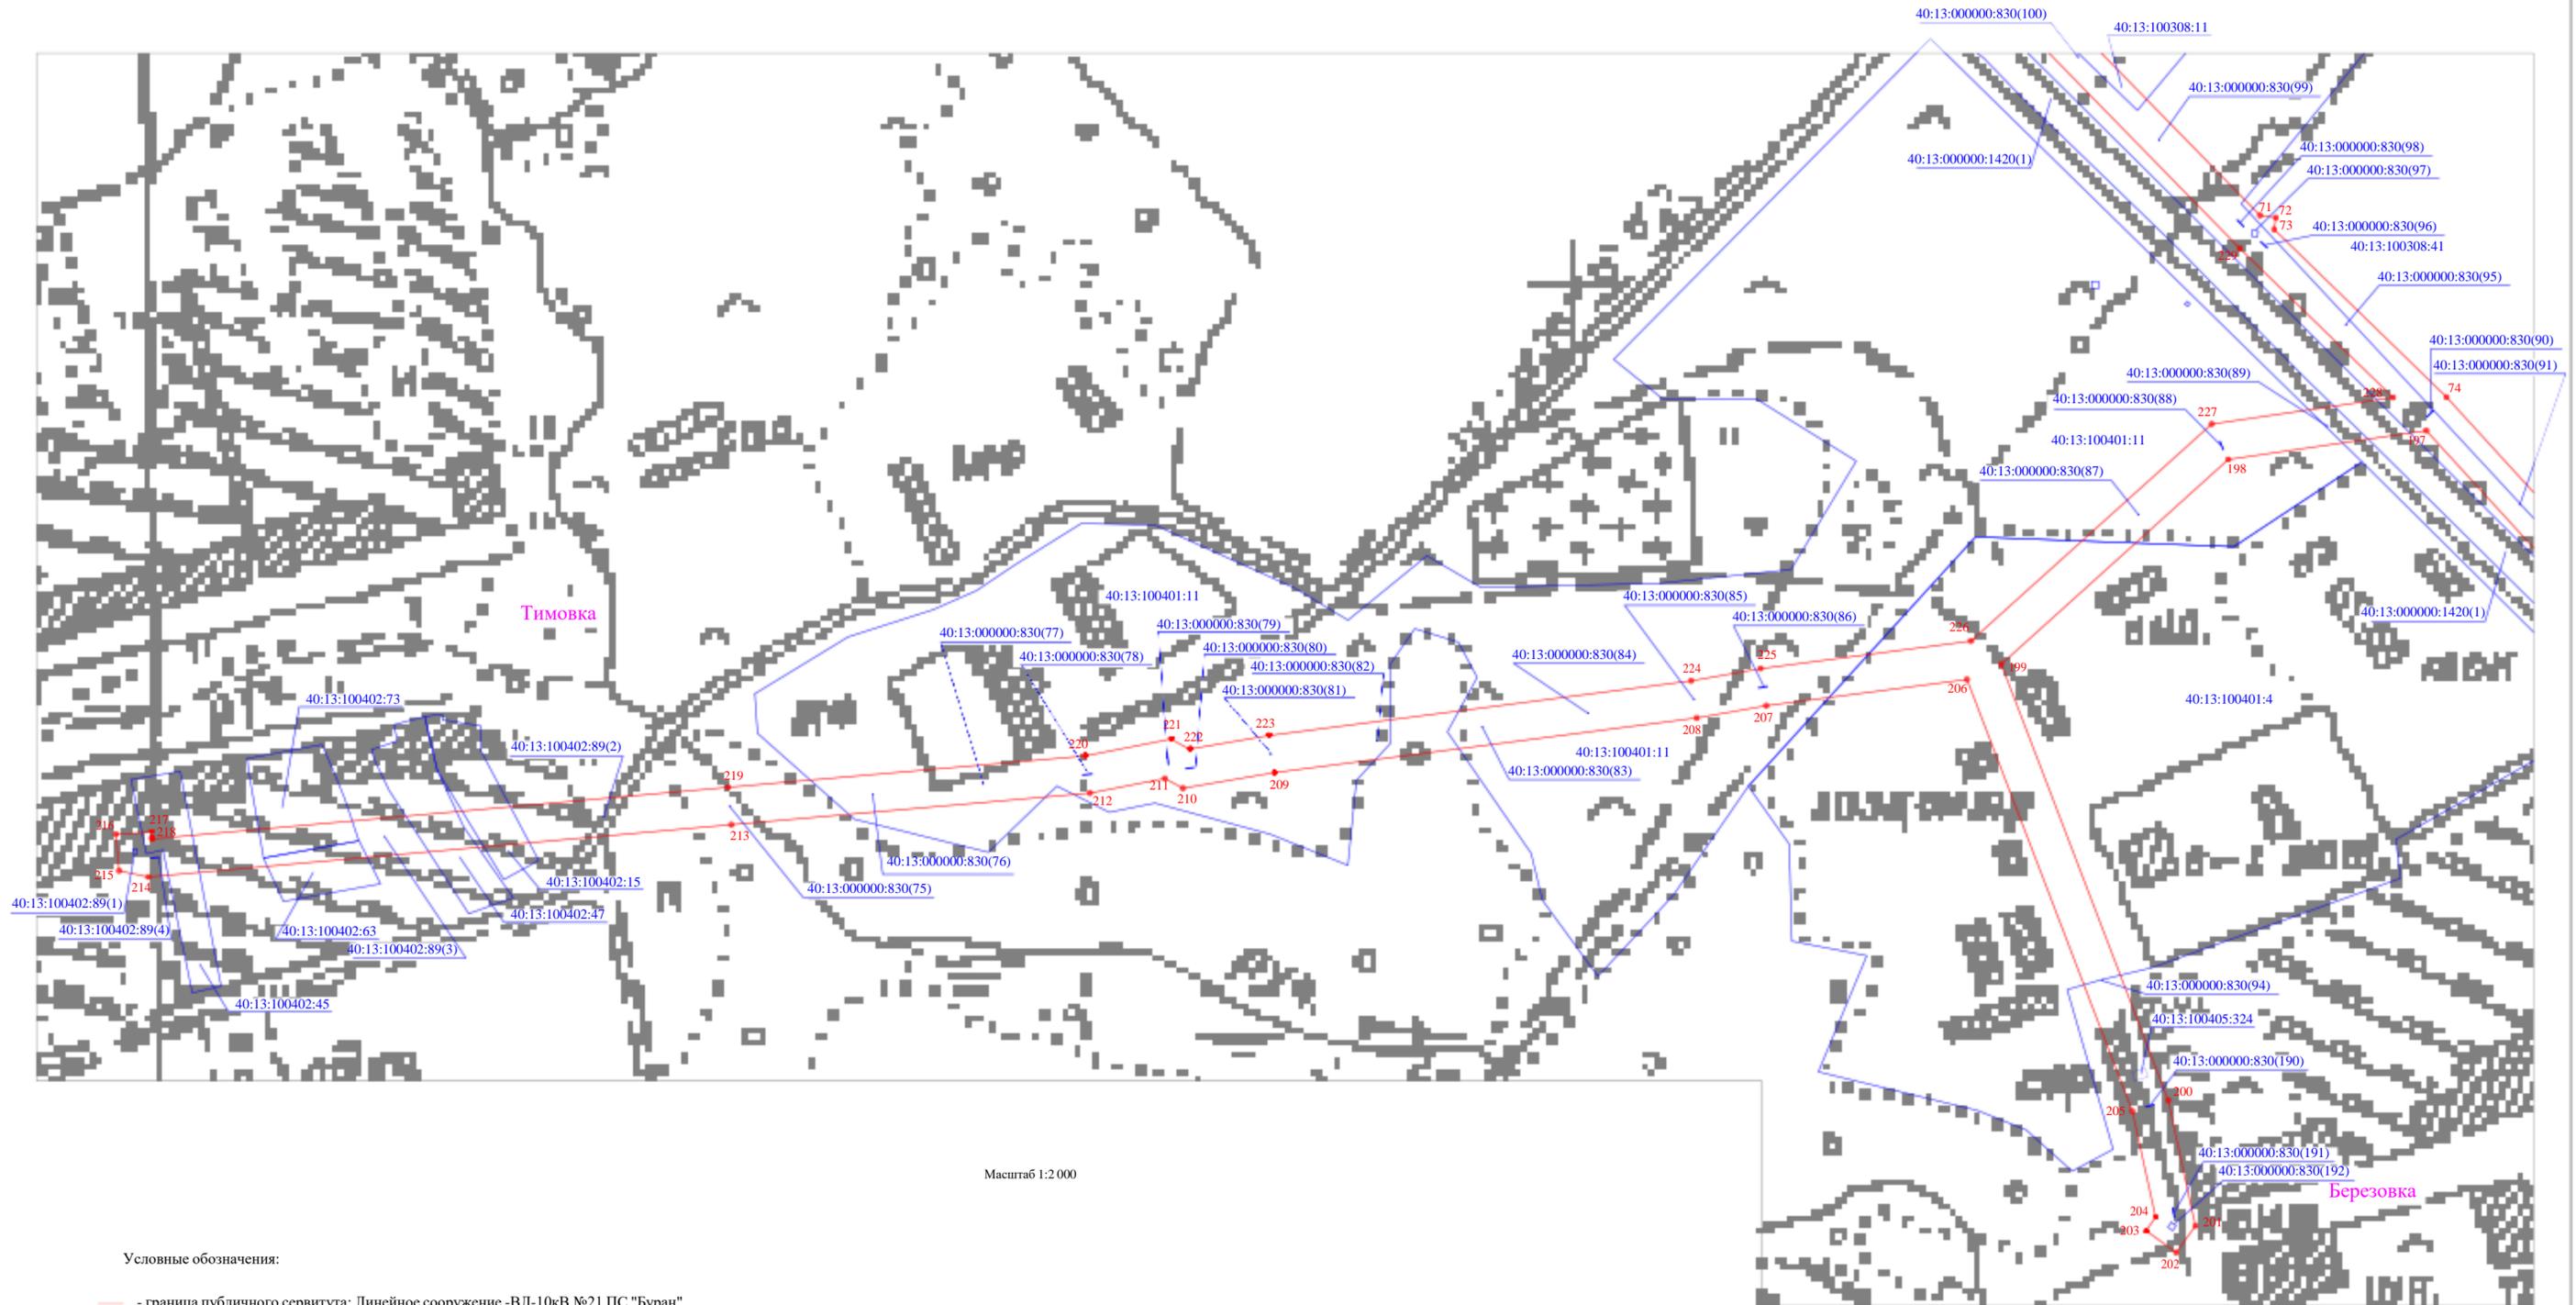

Условные обозначения:

— - граница публичного сервитута: Линейное сооружение - ВЛ-10кВ №21 ПС "Буран"

71 - обозначение характерной точки границы

— - границы земельного участка, которые установлены в соответствии с законодательством

40:13:100402:45 - обозначение земельного участка, границы которого установлены в соответствии с законодательством

Кадастровый инженер:  
  
Ю. Ю. Тимакина  
подпись



Масштаб 1:2 000

Условные обозначения:


- граница публичного сервитута: Линейное сооружение -ВЛ-10кВ №21 ПС "Буран"
- 155- обозначение характерной точки границы
- границы земельного участка, которые установлены в соответствии с законодательством

40:13:100405:146 - обозначение земельного участка, границы которого установлены в соответствии с законодательством

Кадастровый инженер:



Ю. Ю. Туганский  
Филиппов, Ю. Ю.

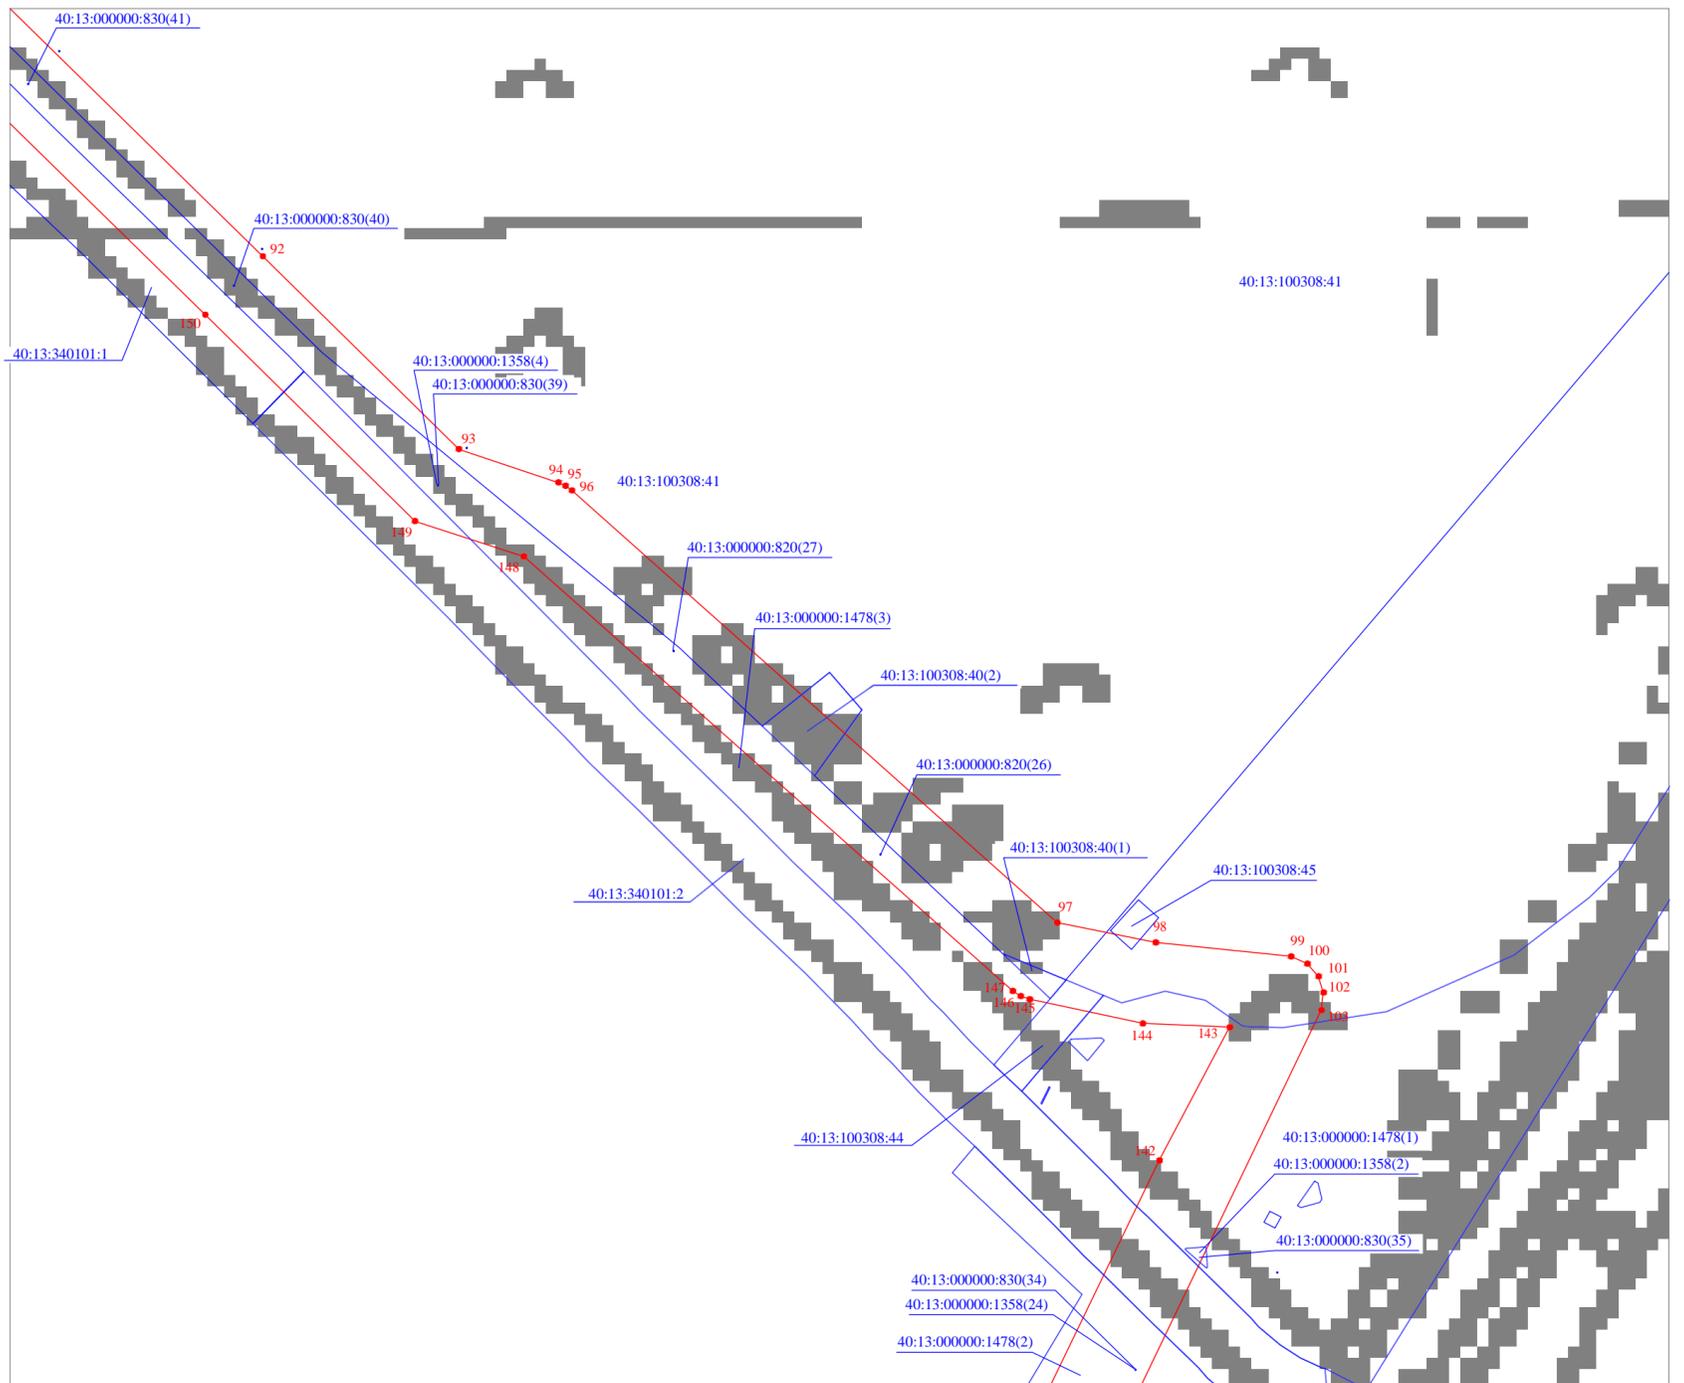

Масштаб 1:1 000

Условные обозначения:


— - граница публичного сервитута: Линейное сооружение - ВЛ-10кВ №21 ПС "Буран"

•<sup>92</sup> - обозначение характерной точки границы

— - границы земельного участка, которые установлены в соответствии с законодательством

40:13:100308:41 - обозначение земельного участка, границы которого установлены в соответствии с законодательством

Кadaстровый инженер:  
  
М. П. \_\_\_\_\_  
Ю. Ю. Тиханкина  
фамилия, инициалы

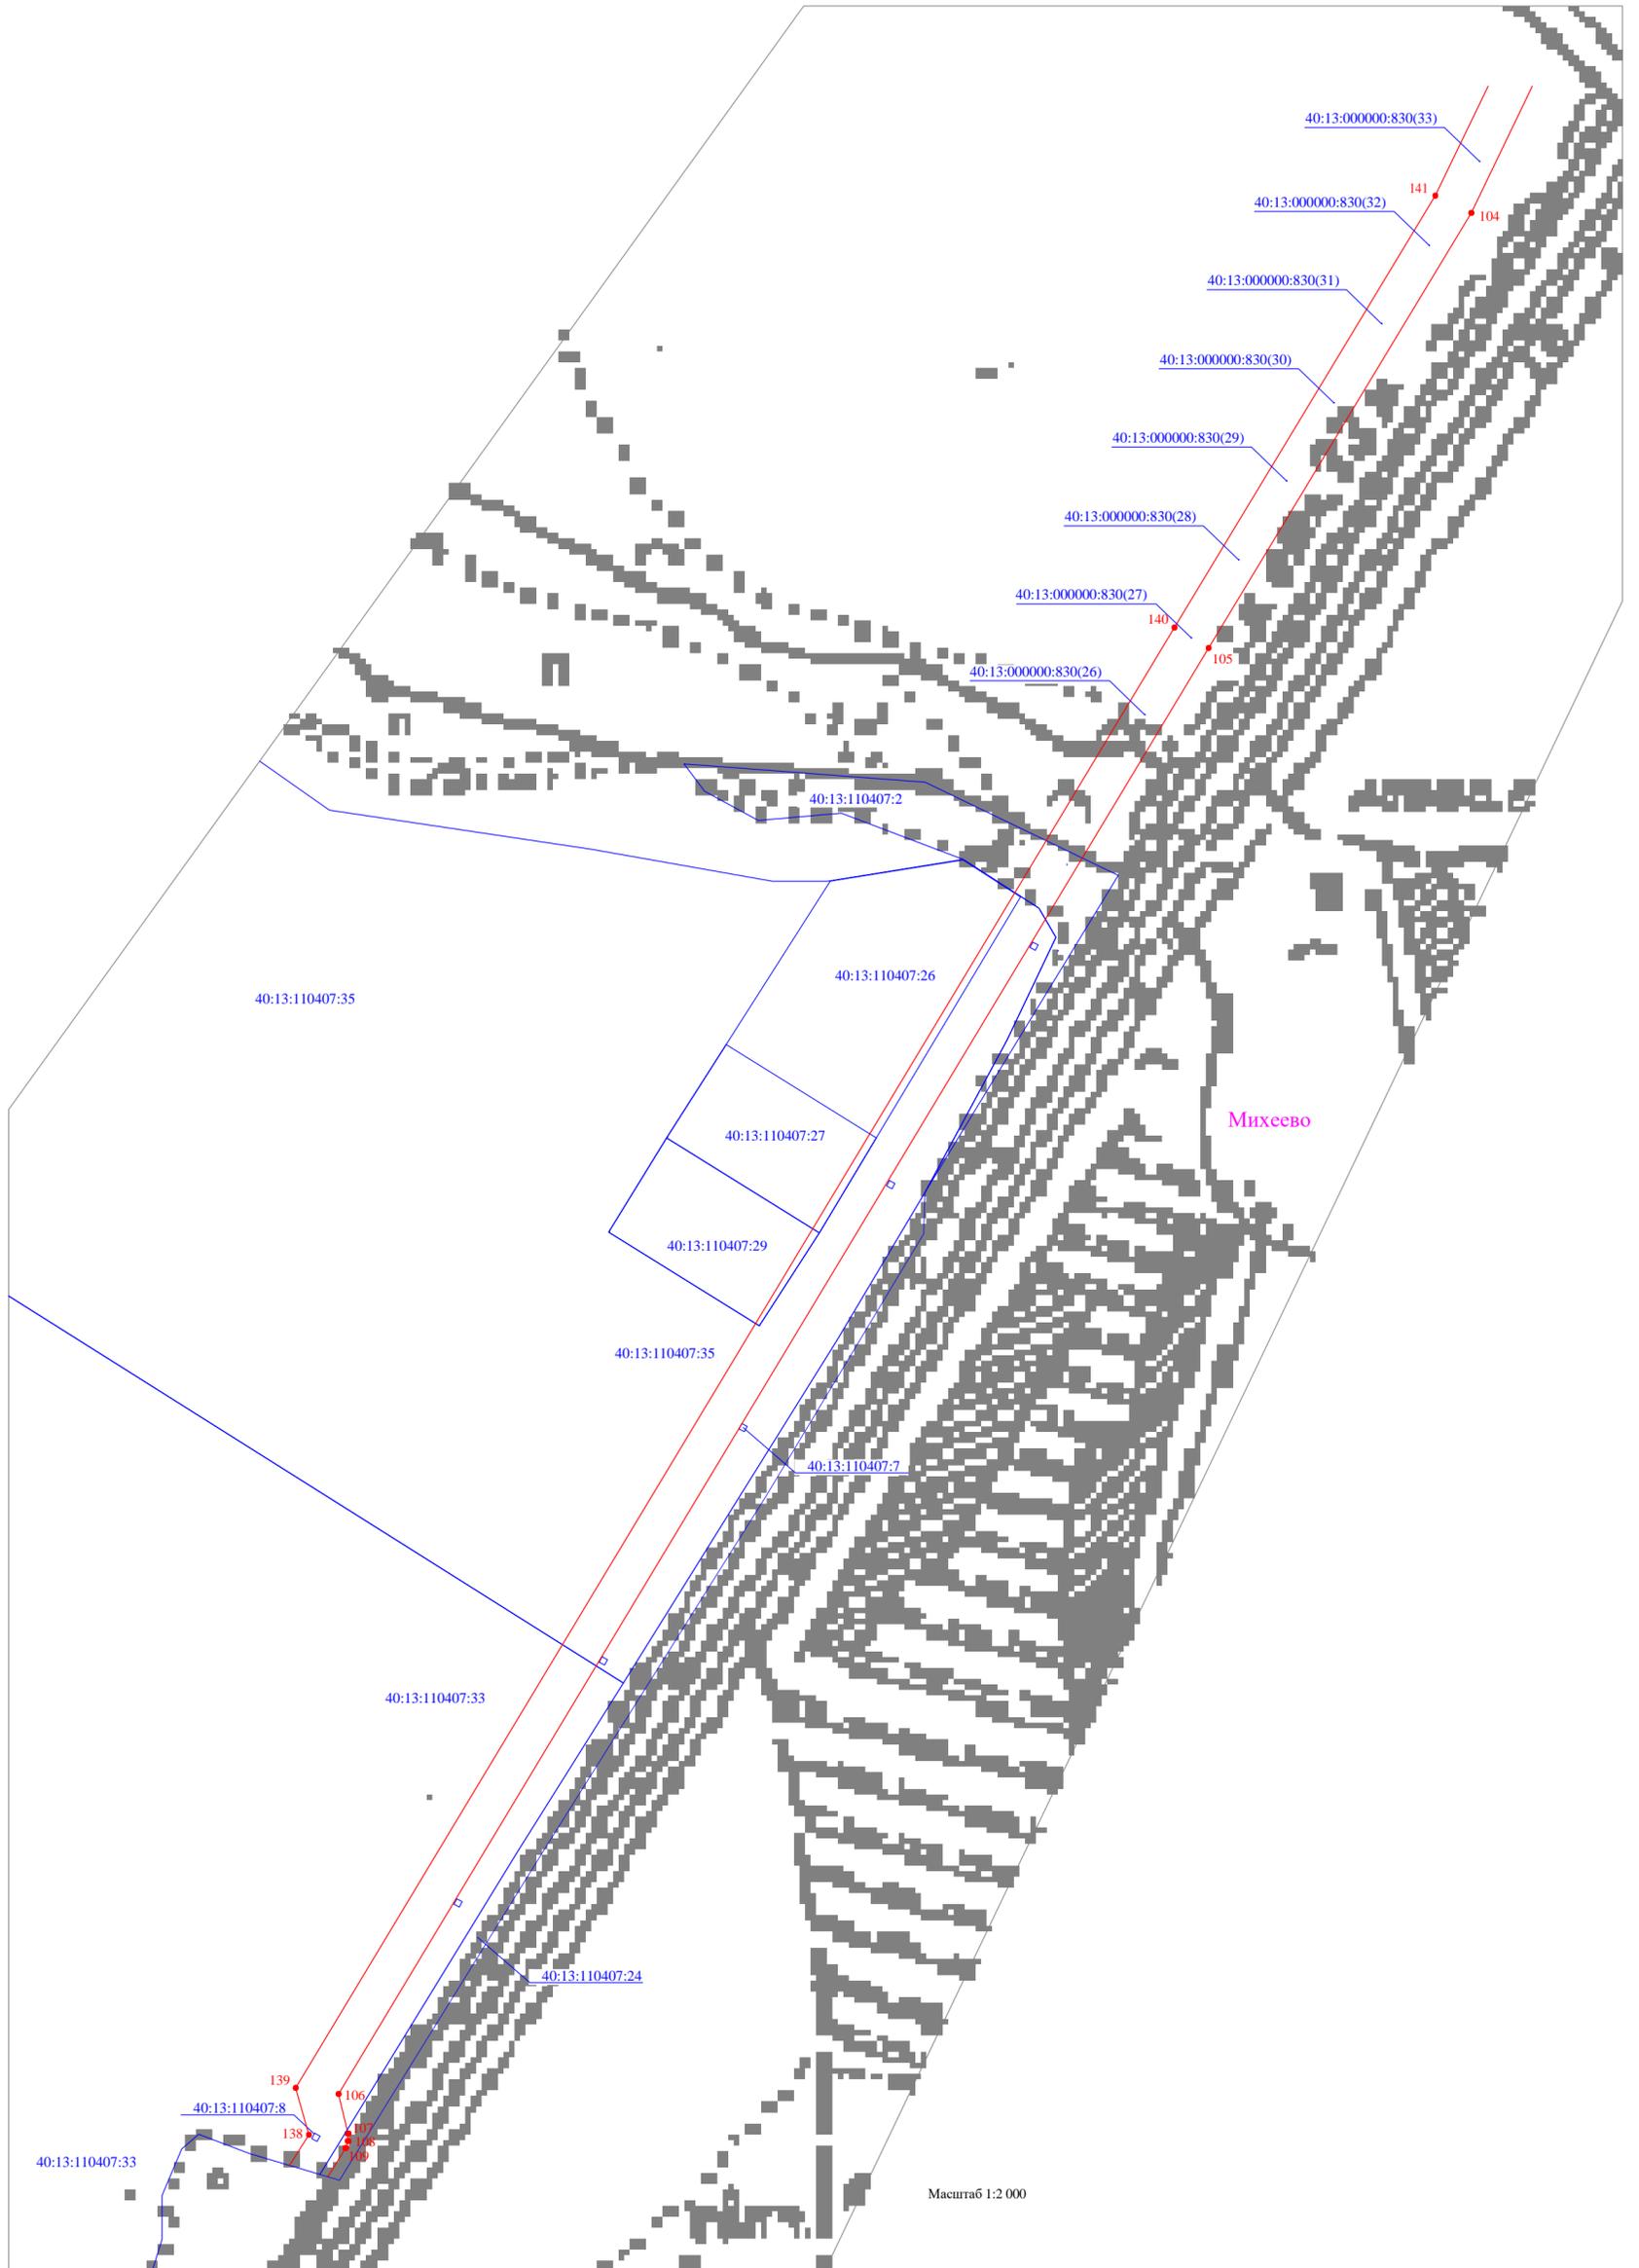


Условные обозначения:

— - граница публичного сервитута: Линейное сооружение -ВЛ-10кВ №21 ПС "Буран"  
•<sup>104</sup> - обозначение характерной точки границы

— - границы земельного участка, которые установлены в соответствии с законодательством

40:13:110407:32 - обозначение земельного участка, границы которого установлены в соответствии с законодательством

Кadaстровый инженер:   
 М.П. **Ю. Ю. Тиханкина**  
фамилия, инициалы

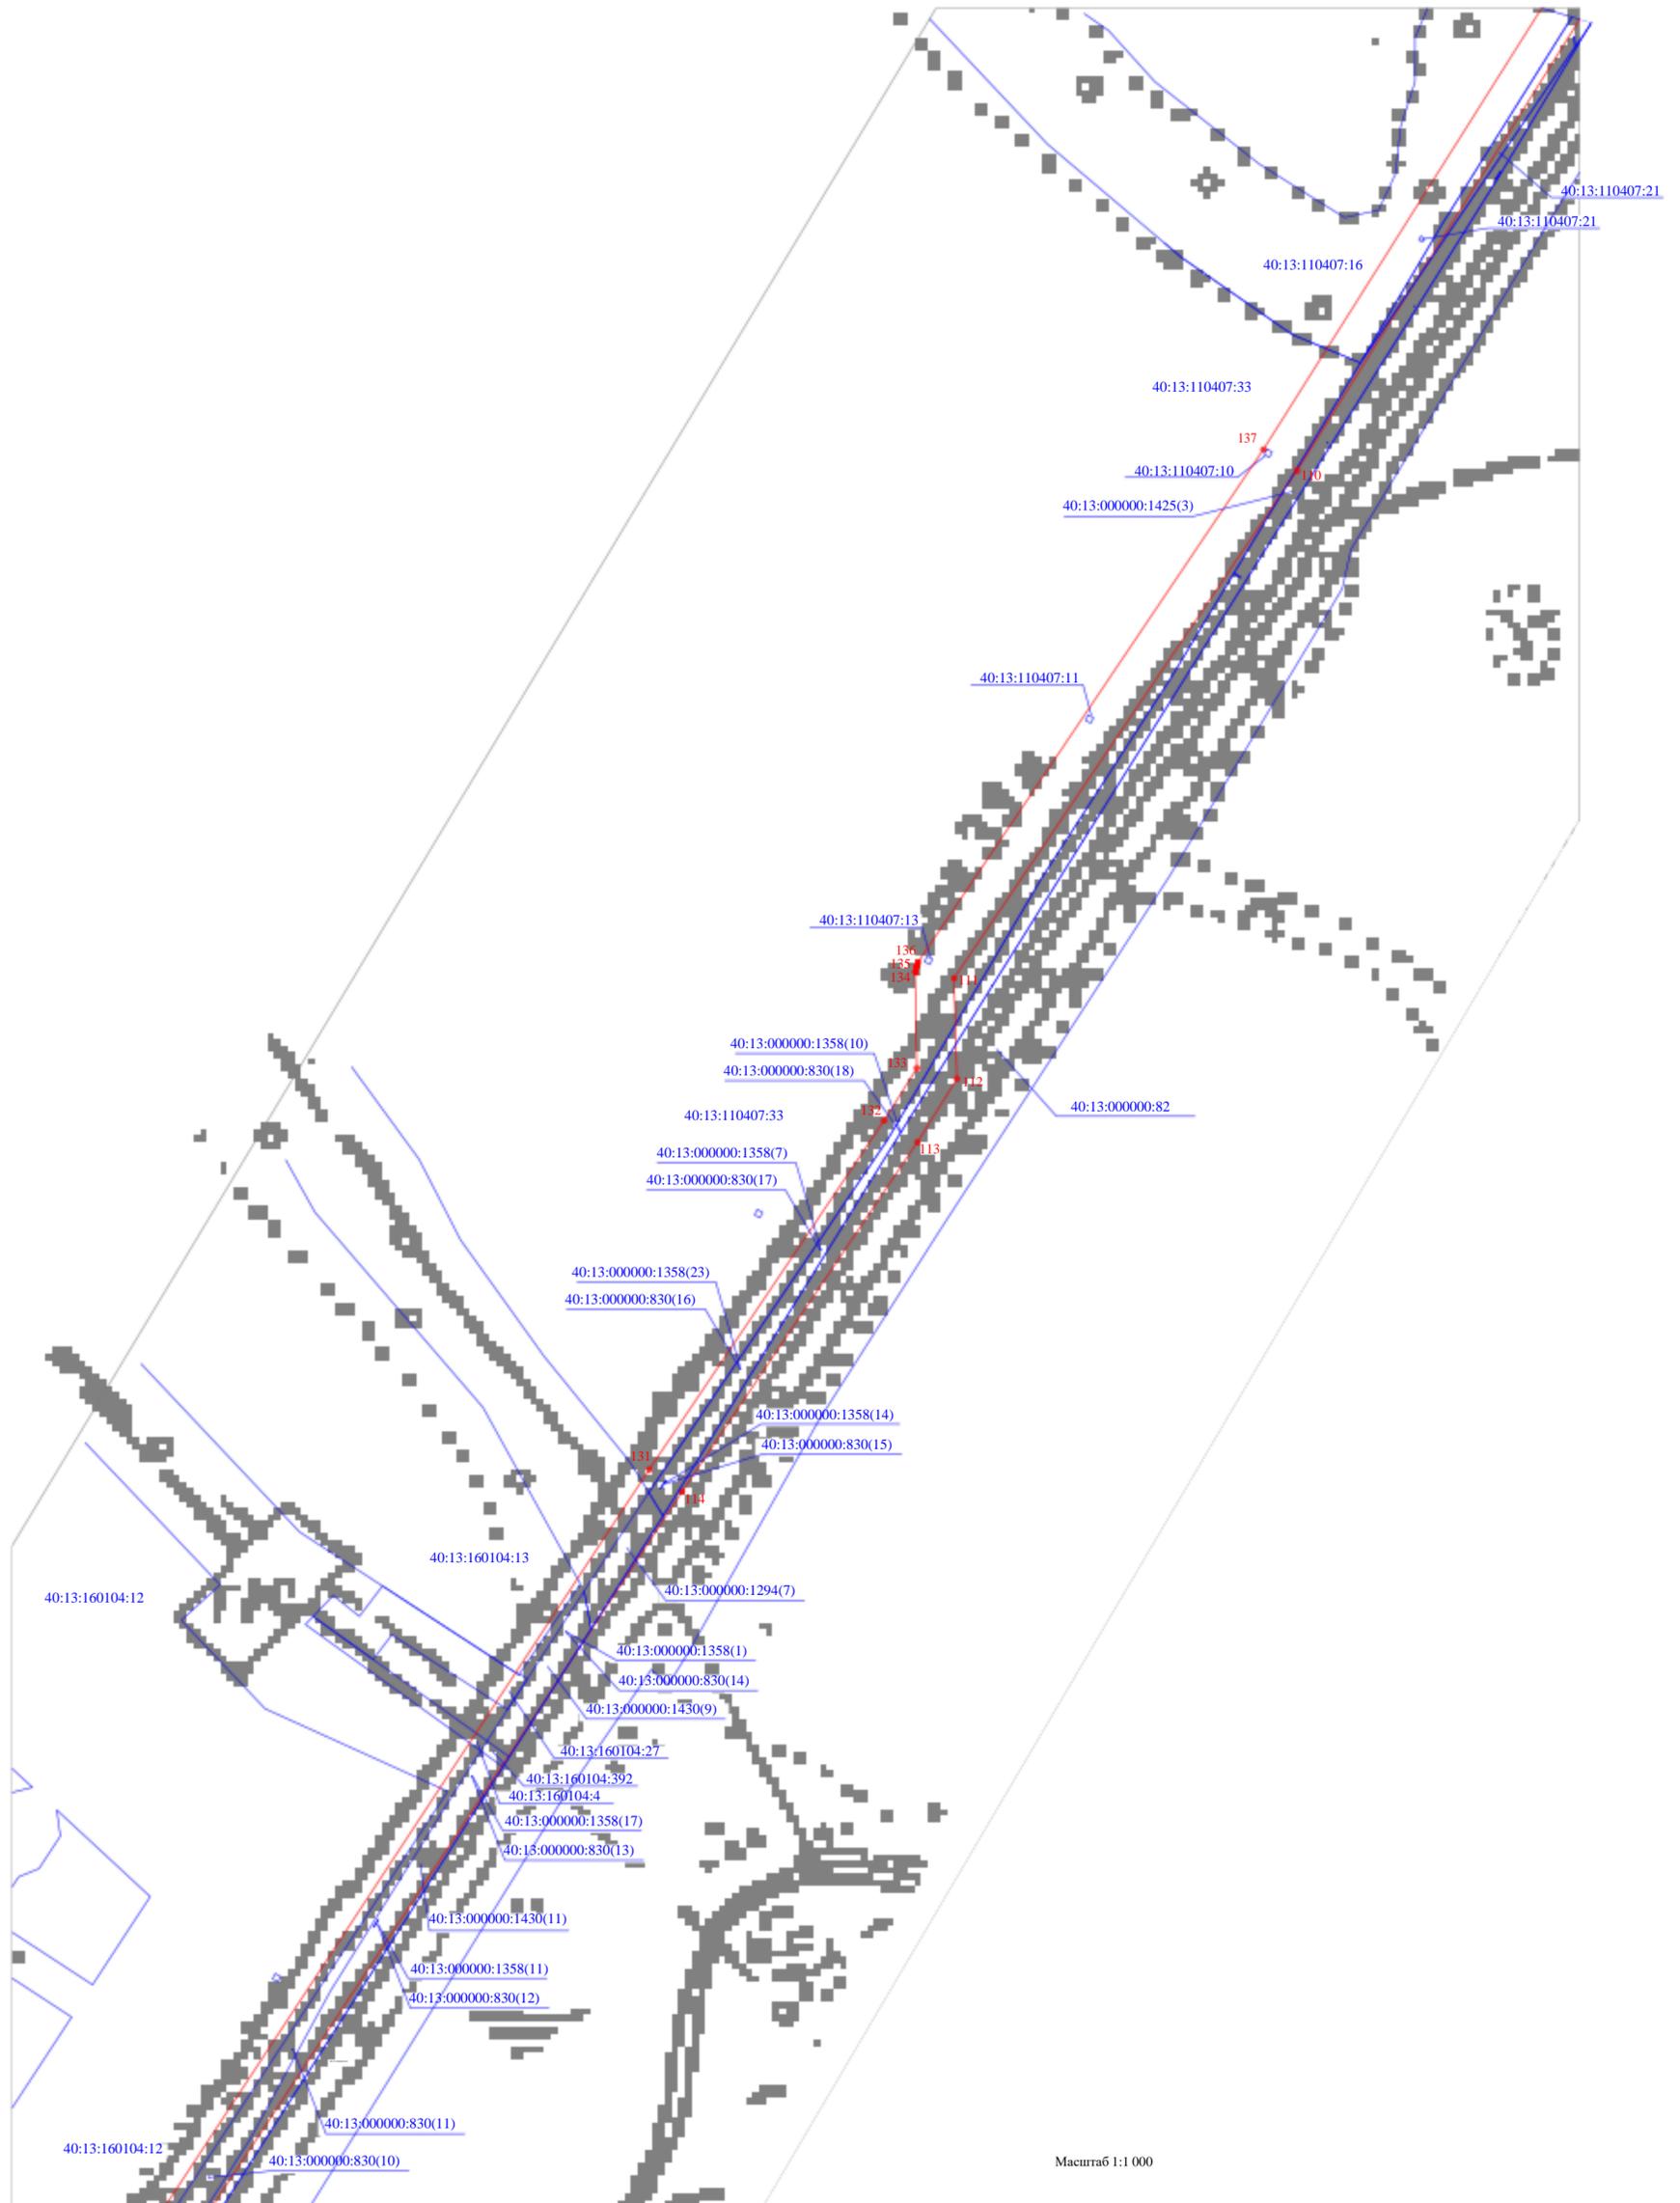

Масштаб 1:1 000

Условные обозначения:

- граница публичного сервитута: Линейное сооружение - ВЛ-10кВ №21 ПС "Буран"
- - обозначение характерной точки границы
- границы земельного участка, которые установлены в соответствии с законодательством

40:13:160104:12 - обозначение земельного участка, границы которого установлены в соответствии с законодательством





Условные обозначения:

- граница публичного сервитута: Линейное сооружение - ВЛ-10кВ №21 ПС "Буран"
- 123 - обозначение характерной точки границы
- границы земельного участка, которые установлены в соответствии с законодательством

40:13:000000:1533(1) - обозначение земельного участка, границы которого установлены в соответствии с законодательством

Кadaстровый инженер:   
Ю. Ю. Тиханкина  
фамилия, инициалы