


ОПИСАНИЕ МЕСТОПОЛОЖЕНИЯ ГРАНИЦ
публичного сервитута для эксплуатации объекта электросетевого хозяйства
ВЛ-110 кВ «Суходрев-Черкасово» с отпайкой на ПС 110 кВ «Радищево», ПС 110 кВ "Свеча"

План границ

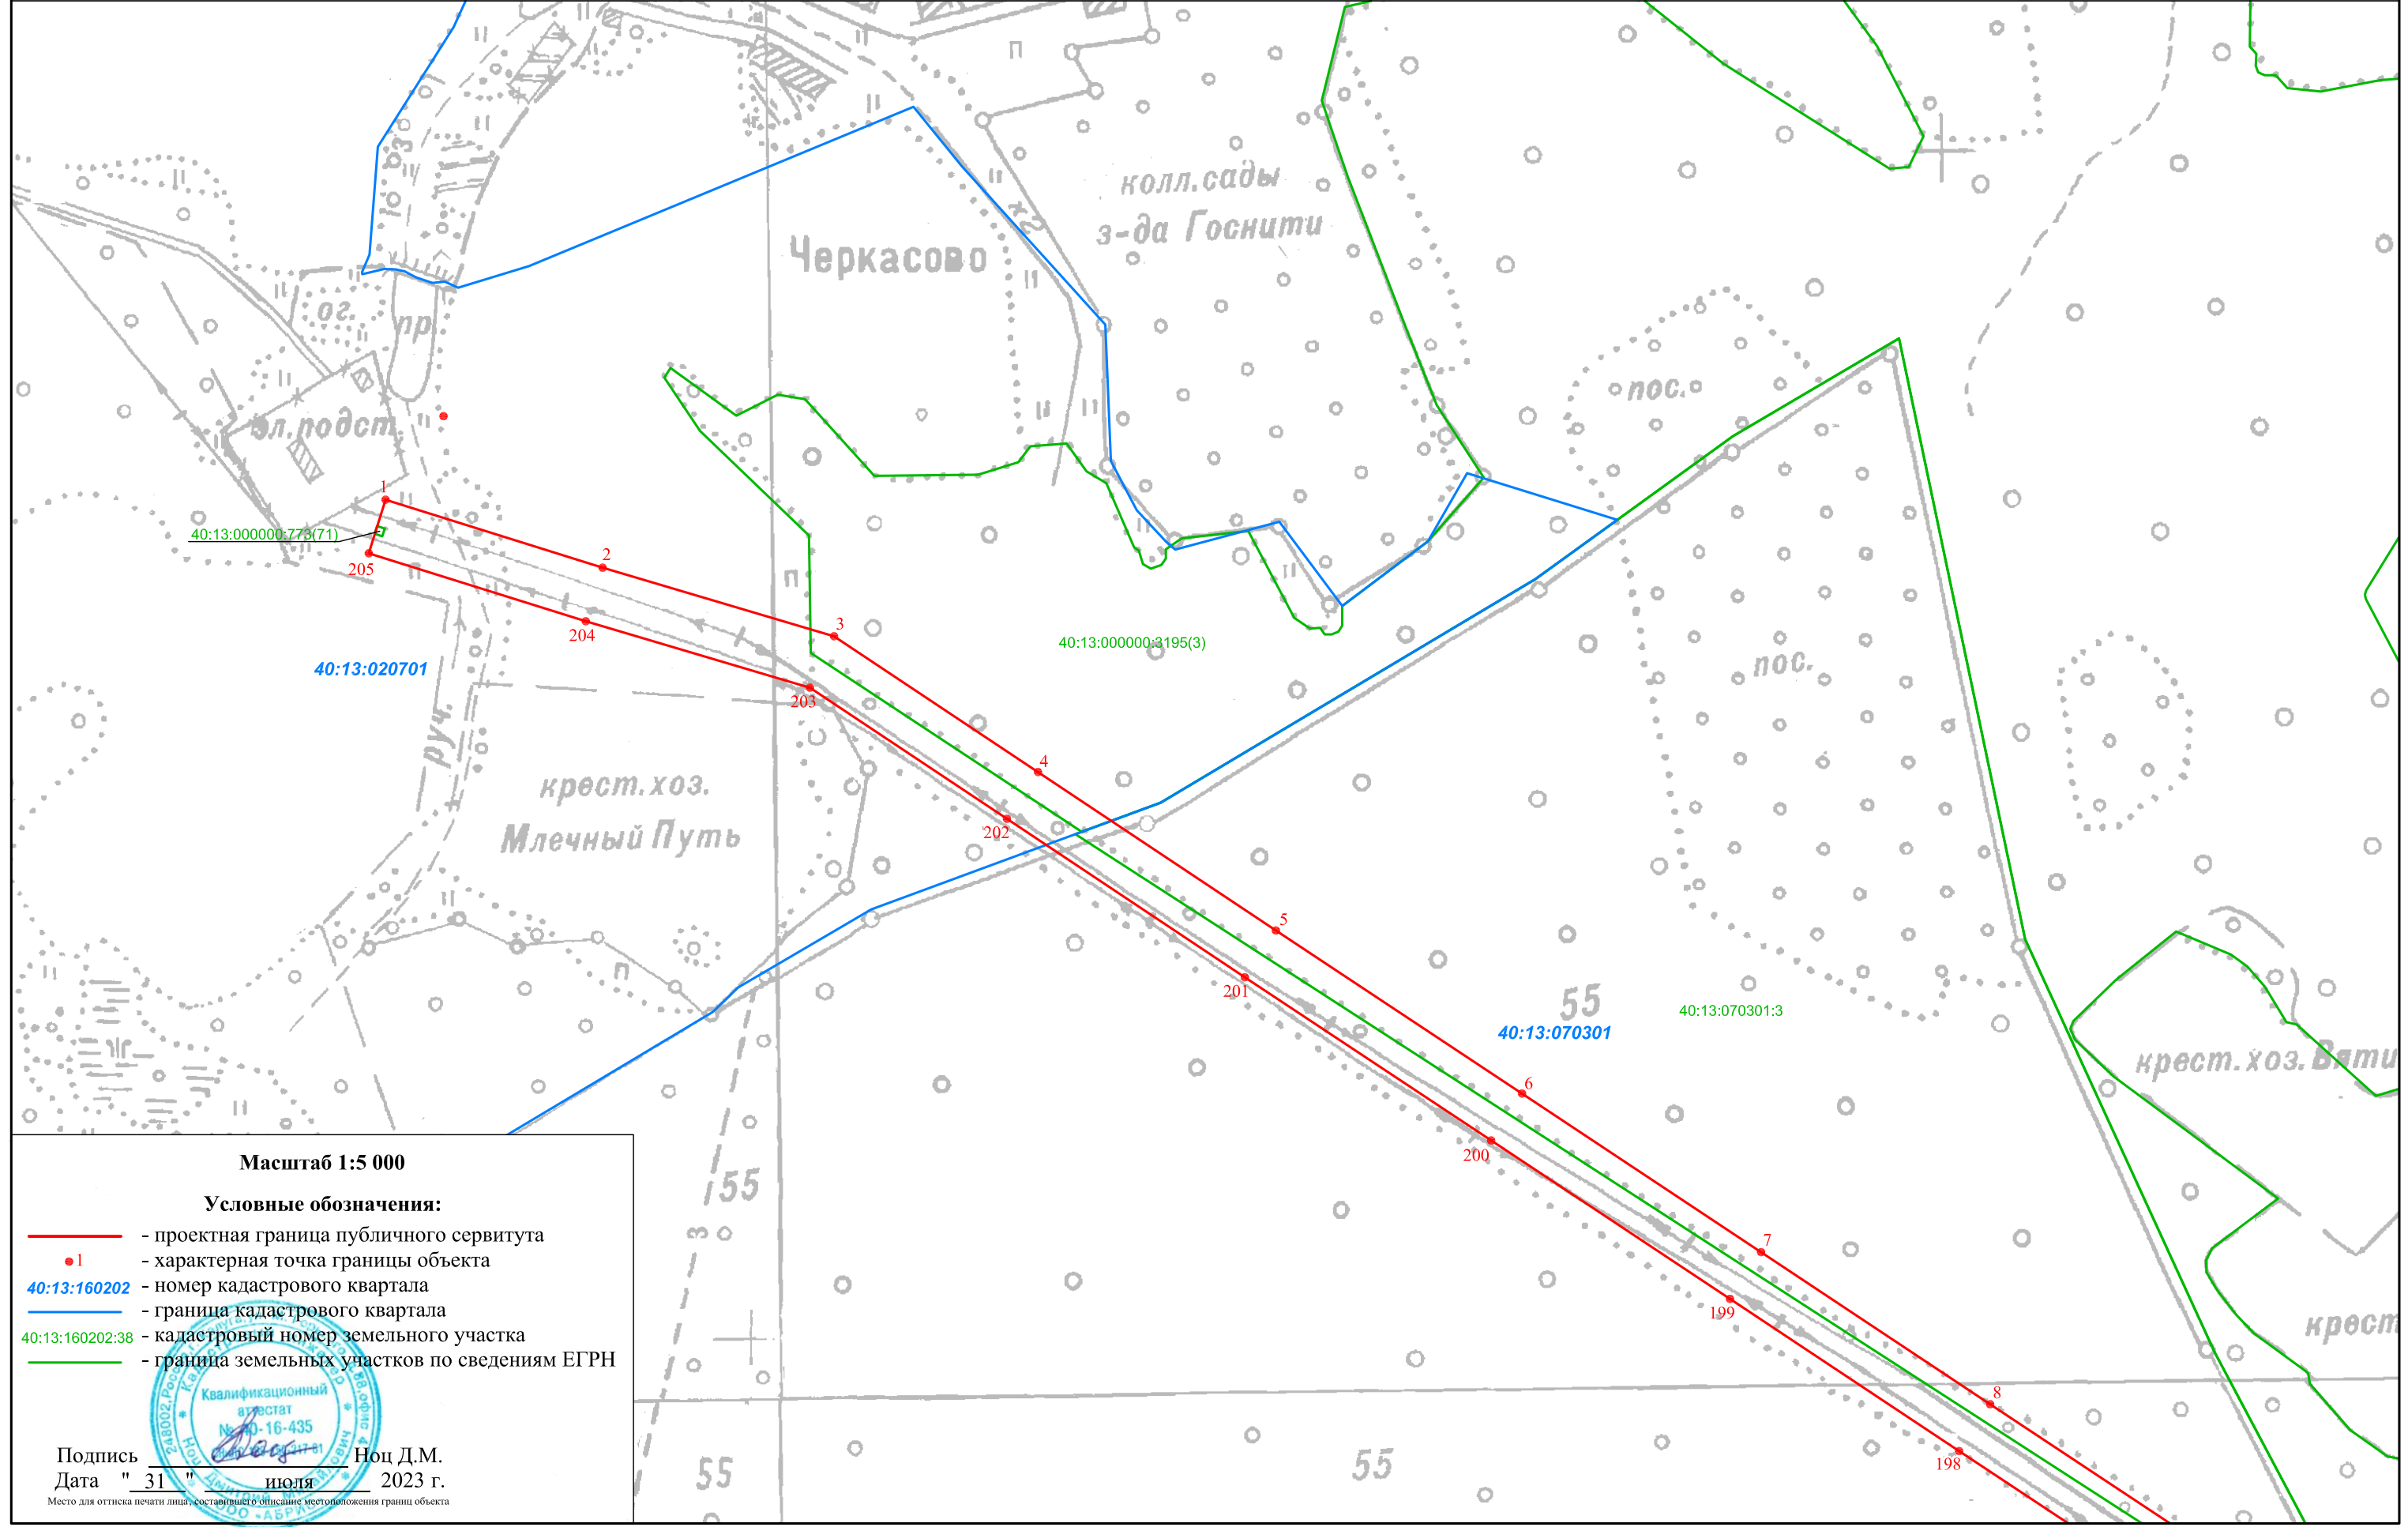

Масштаб 1:5 000

Условные обозначения:

- - проектная граница публичного сервитута
- 1 - характерная точка границы объекта
- 40:13:160202 - номер кадастрового квартала
- - граница кадастрового квартала
- 40:13:160202:38 - кадастровый номер земельного участка
- - граница земельных участков по сведениям ЕГРН




Подпись _____ Ноц Д.М.
Дата " 31 " июля 2023 г.

Место для оттиска печати лица, составившего описание местоположения границ объекта

ОПИСАНИЕ МЕСТОПОЛОЖЕНИЯ ГРАНИЦ публичного сервитута для эксплуатации объекта электросетевого хозяйства ВЛ-110 кВ «Суходрев-Черкасово» с отпайкой на ПС 110 кВ «Радищево», ПС 10 кВ "Свеча"

План границ

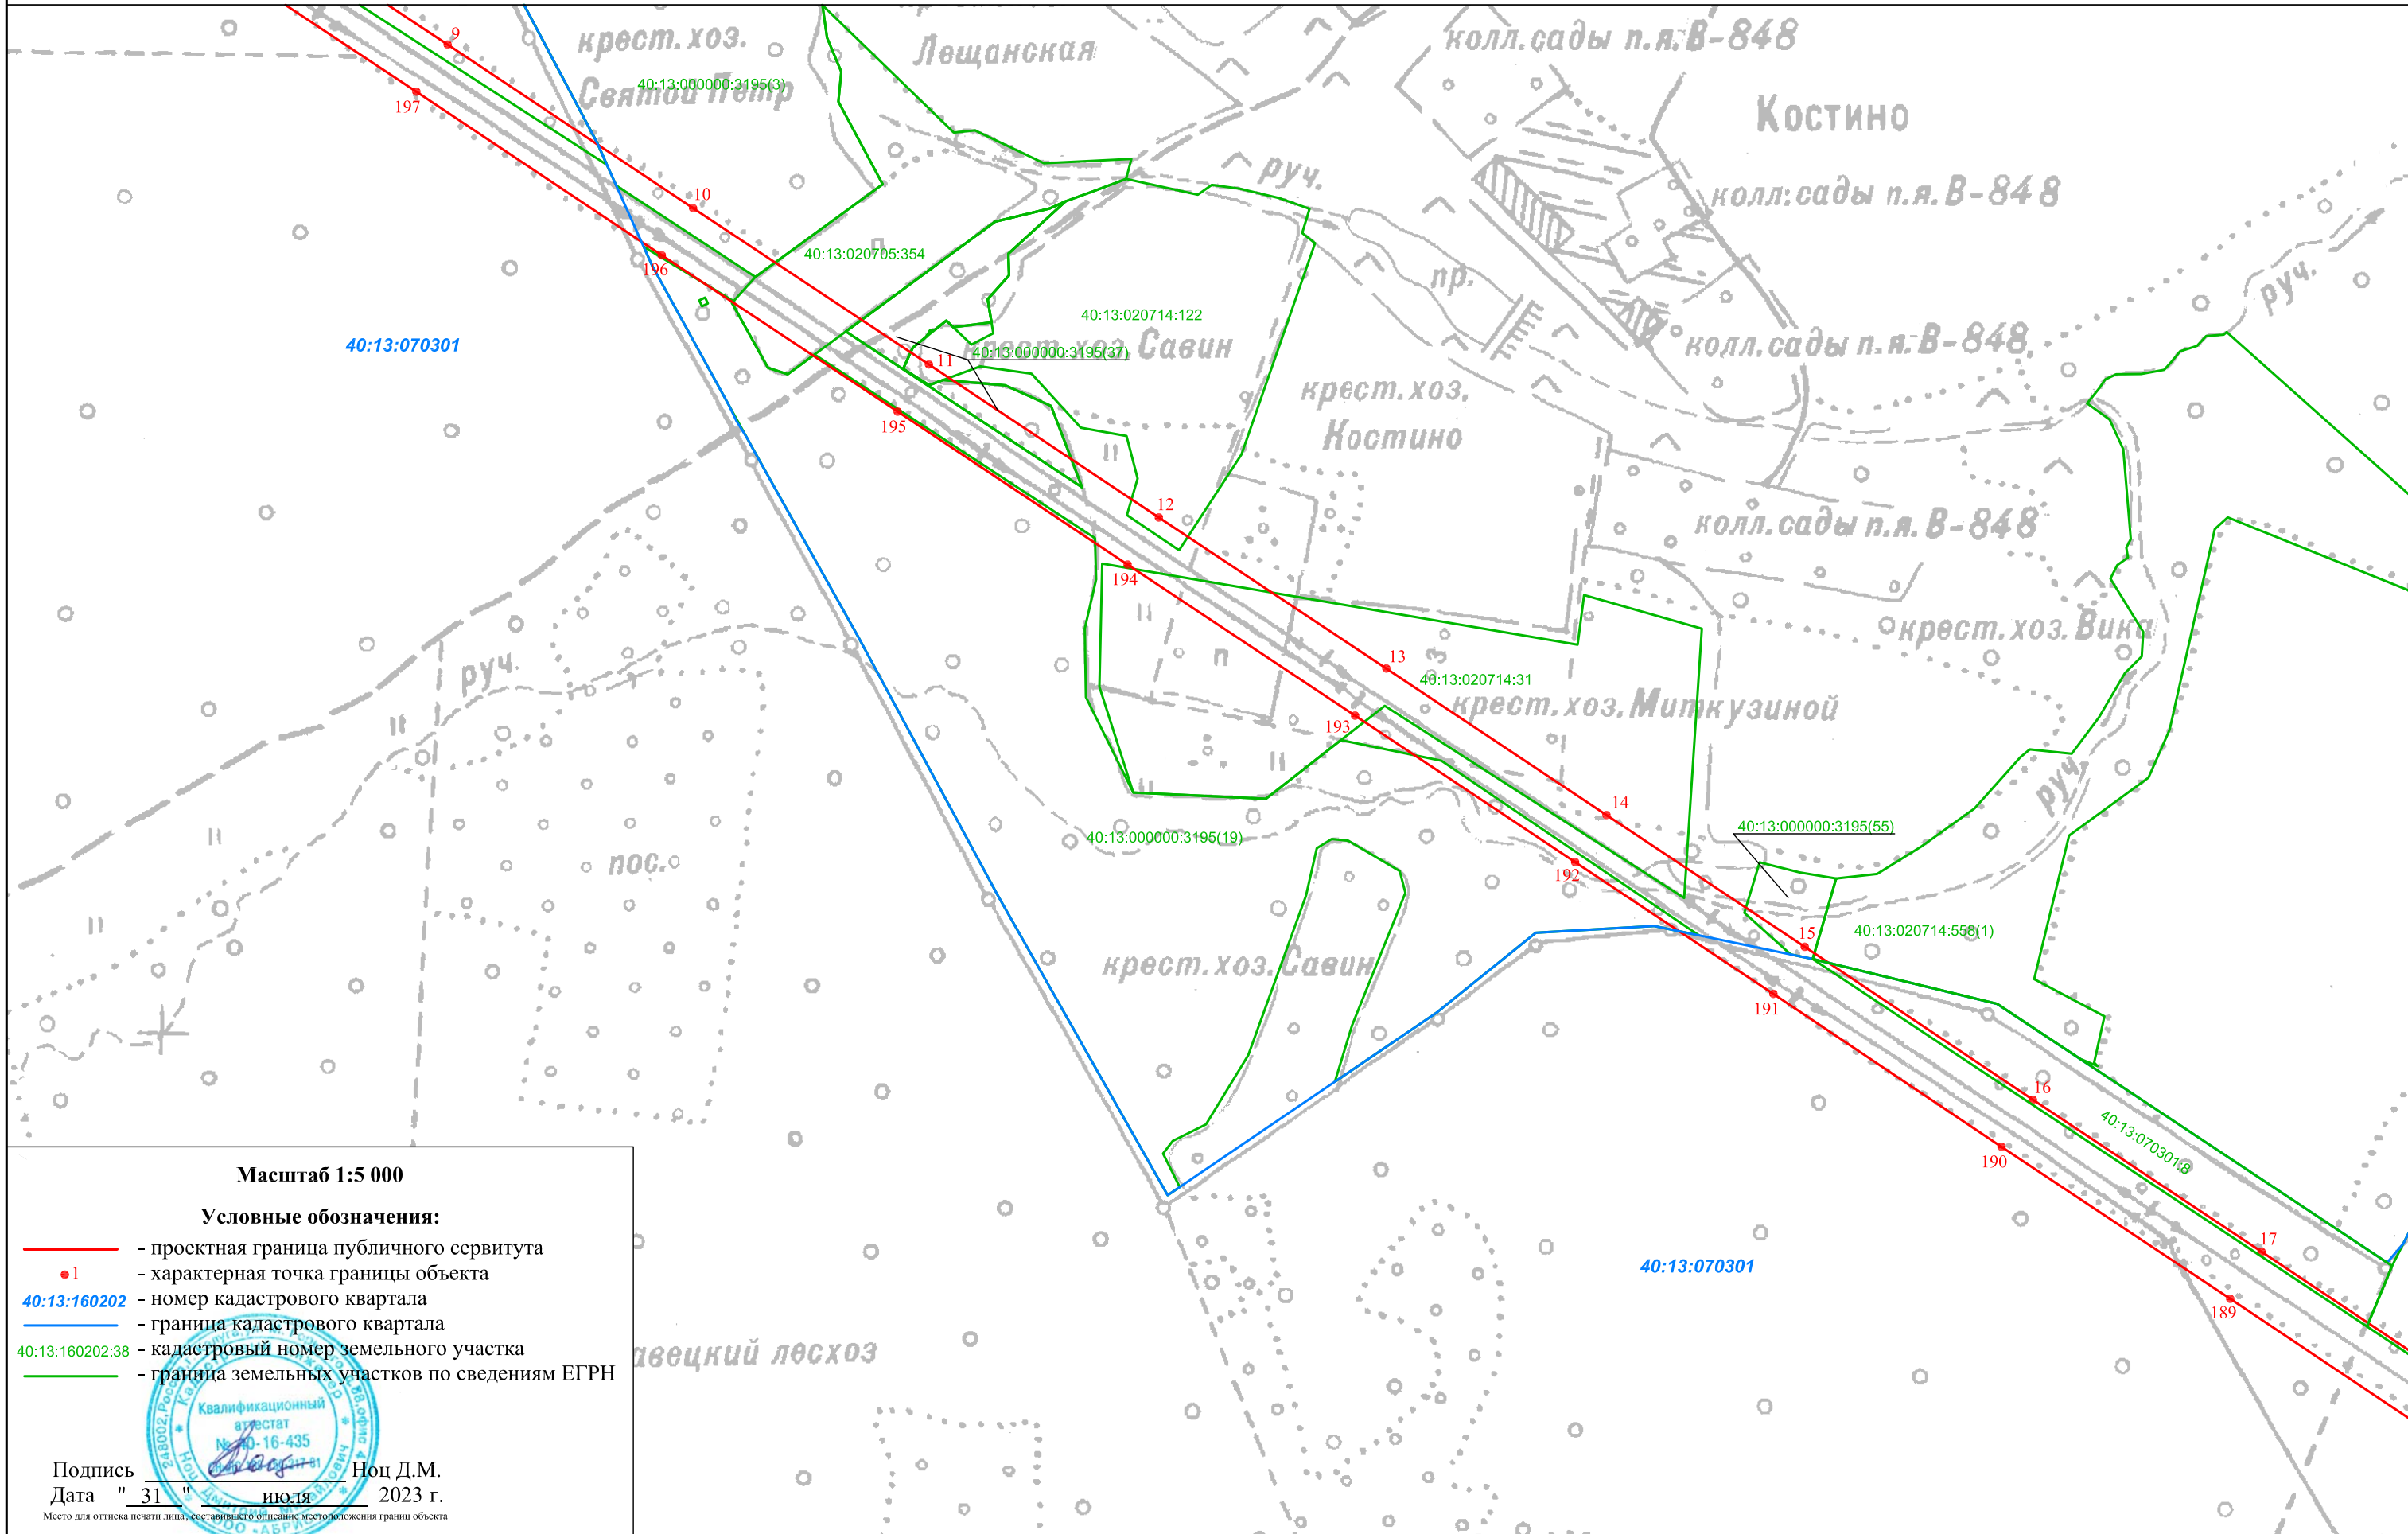

Масштаб 1:5 000

Условные обозначения:

- - проектная граница публичного сервитута
- 1 - характерная точка границы объекта
- 40:13:160202 - номер кадастрового квартала
- - граница кадастрового квартала
- 40:13:160202:38 - кадастровый номер земельного участка
- - граница земельных участков по сведениям ЕГРН




Подпись *Ноц Д.М.* Ноц Д.М.
 Дата " 31 " июля 2023 г.

Место для оттиска печати лица, составившего описание местоположения границ объекта

ОПИСАНИЕ МЕСТОПОЛОЖЕНИЯ ГРАНИЦ
публичного сервитута для эксплуатации объекта электросетевого хозяйства
ВЛ-110 кВ «Суходрев-Черкасово» с отпайкой на ПС 110 кВ «Радищево» , ПС 110 кВ "Свеча"

План границ

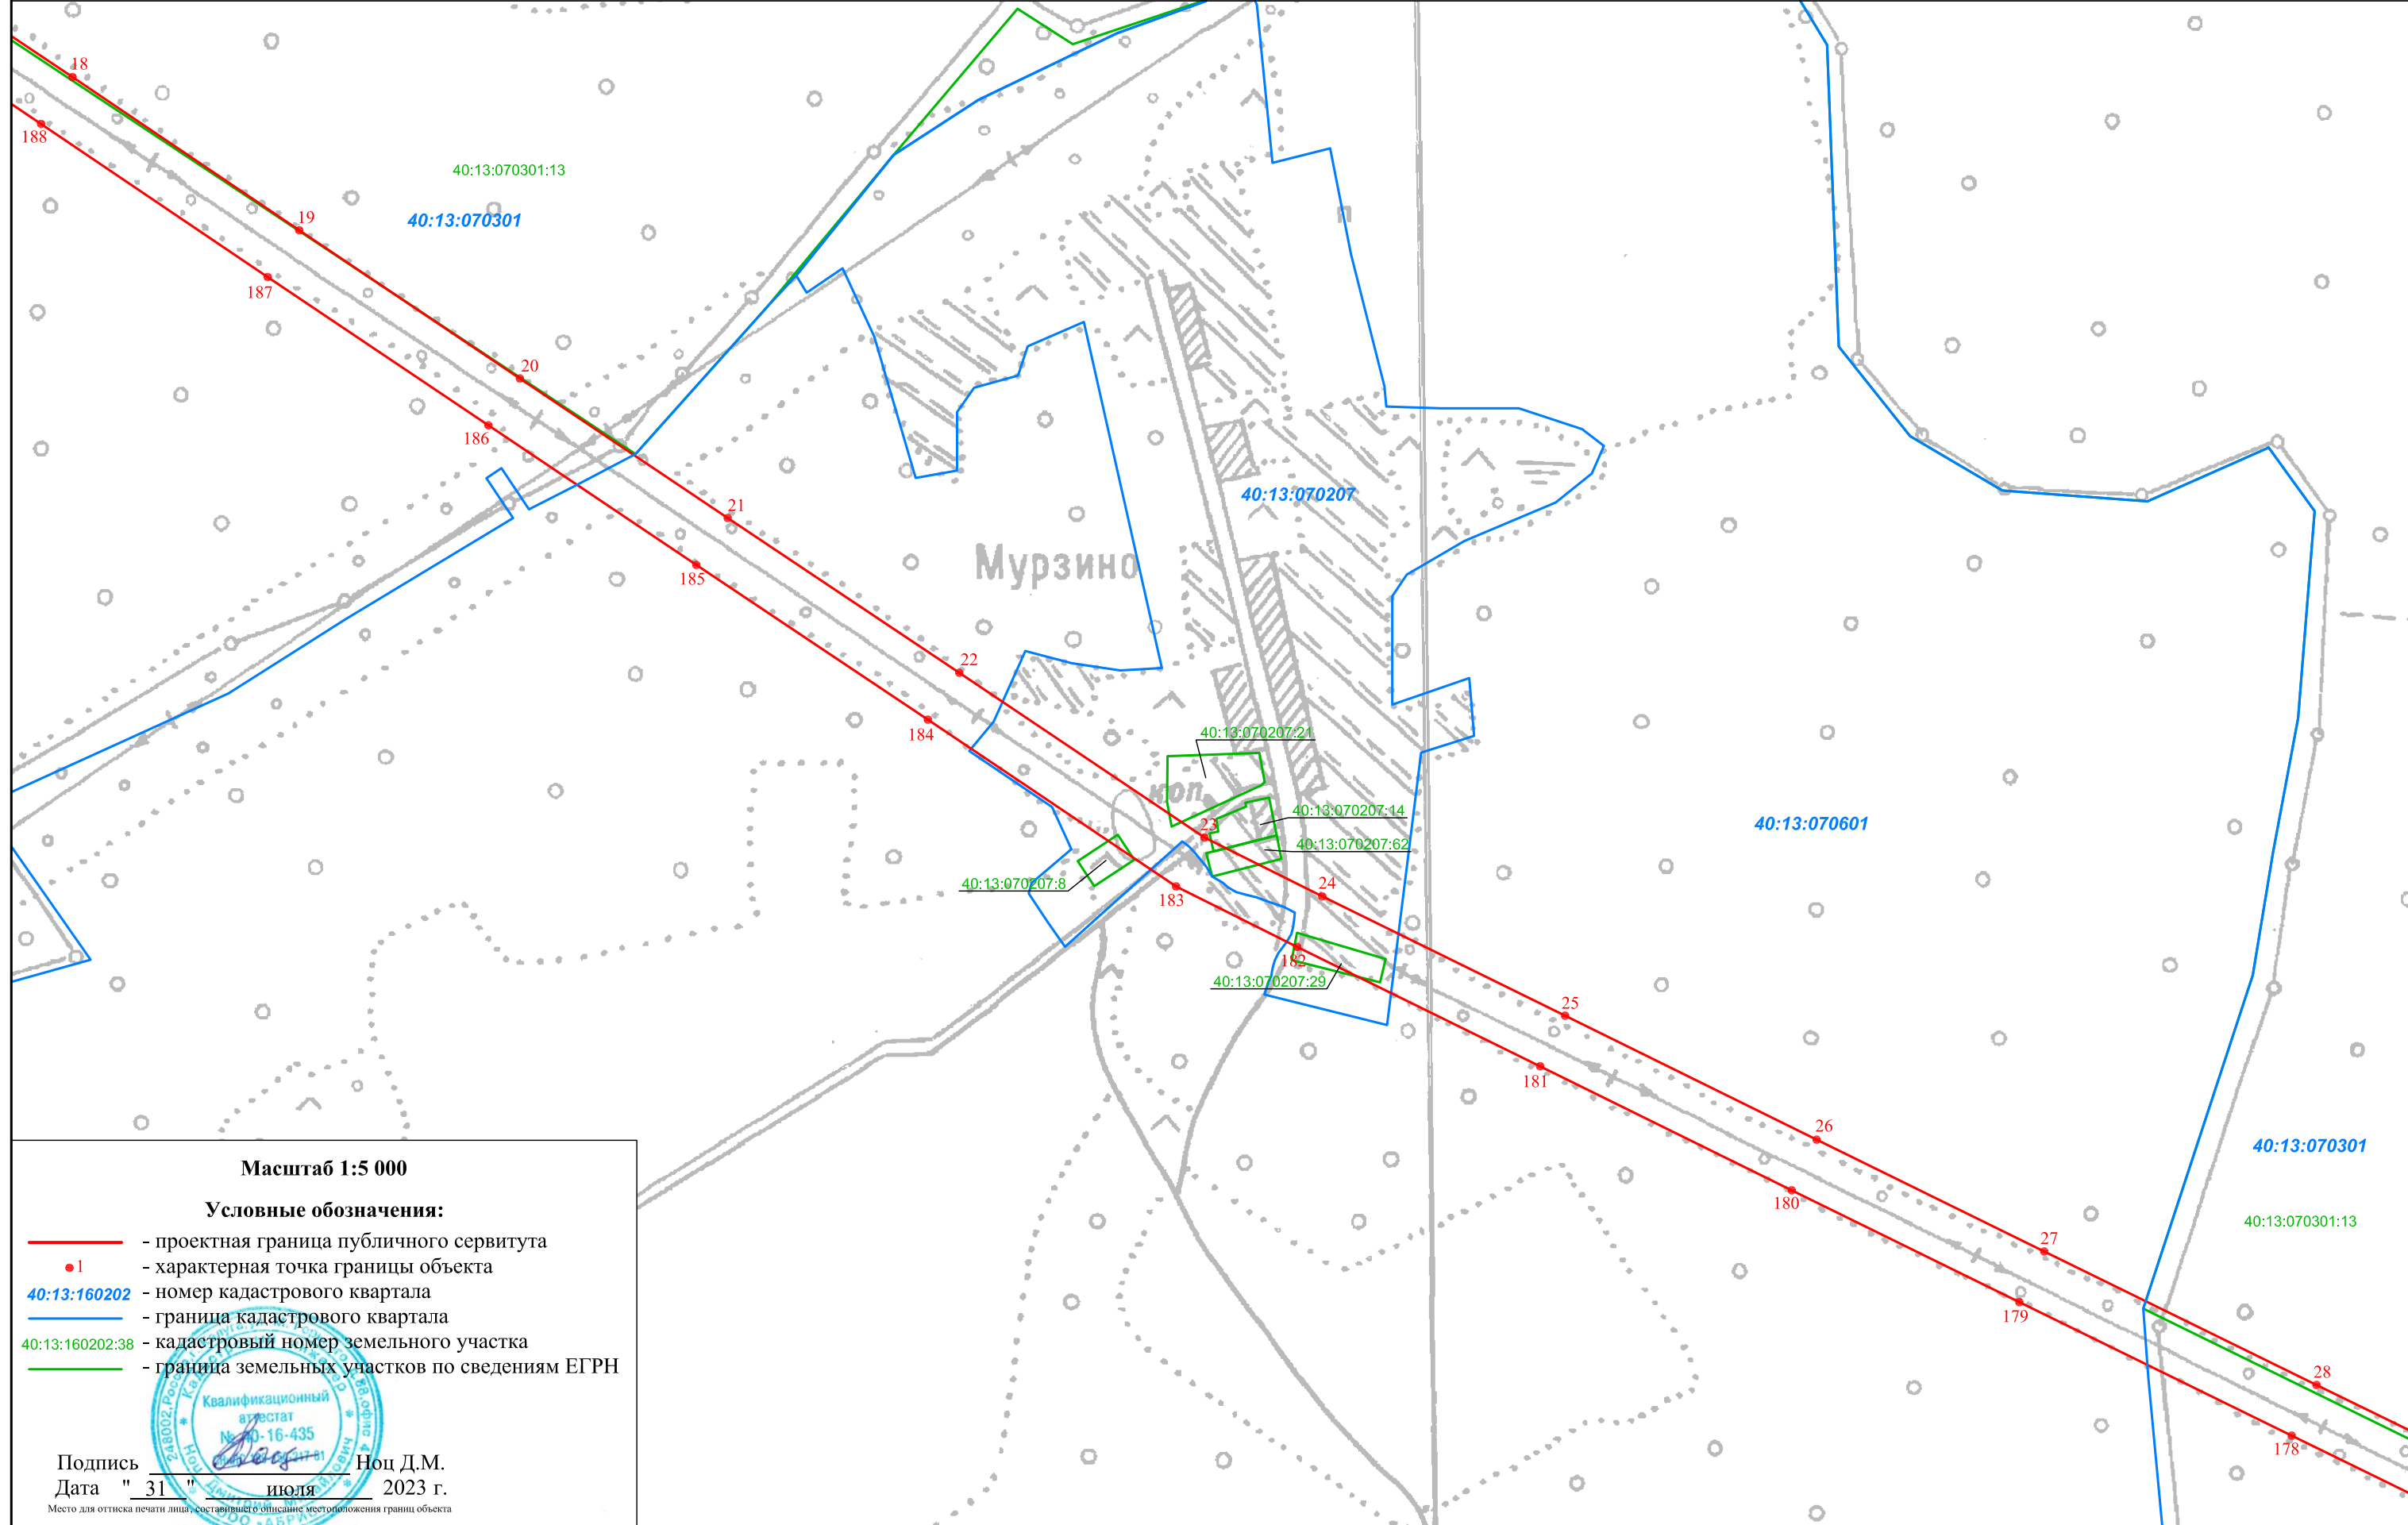

Масштаб 1:5 000

Условные обозначения:

- - проектная граница публичного сервитута
- 1 - характерная точка границы объекта
- 40:13:160202 - номер кадастрового квартала
- - граница кадастрового квартала
- 40:13:160202:38 - кадастровый номер земельного участка
- - граница земельных участков по сведениям ЕГРН




Подпись _____ Ноц Д.М.
Дата " 31 " июля 2023 г.

Место для оттиска печати лица, составившего описание местоположения границ объекта

ОПИСАНИЕ МЕСТОПОЛОЖЕНИЯ ГРАНИЦ
публичного сервитута для эксплуатации объекта электросетевого хозяйства
ВЛ-110 кВ «Суходрев-Черкасово» с отпайкой на ПС 110 кВ «Радищево», ПС 110 кВ «Свеча»

План границ

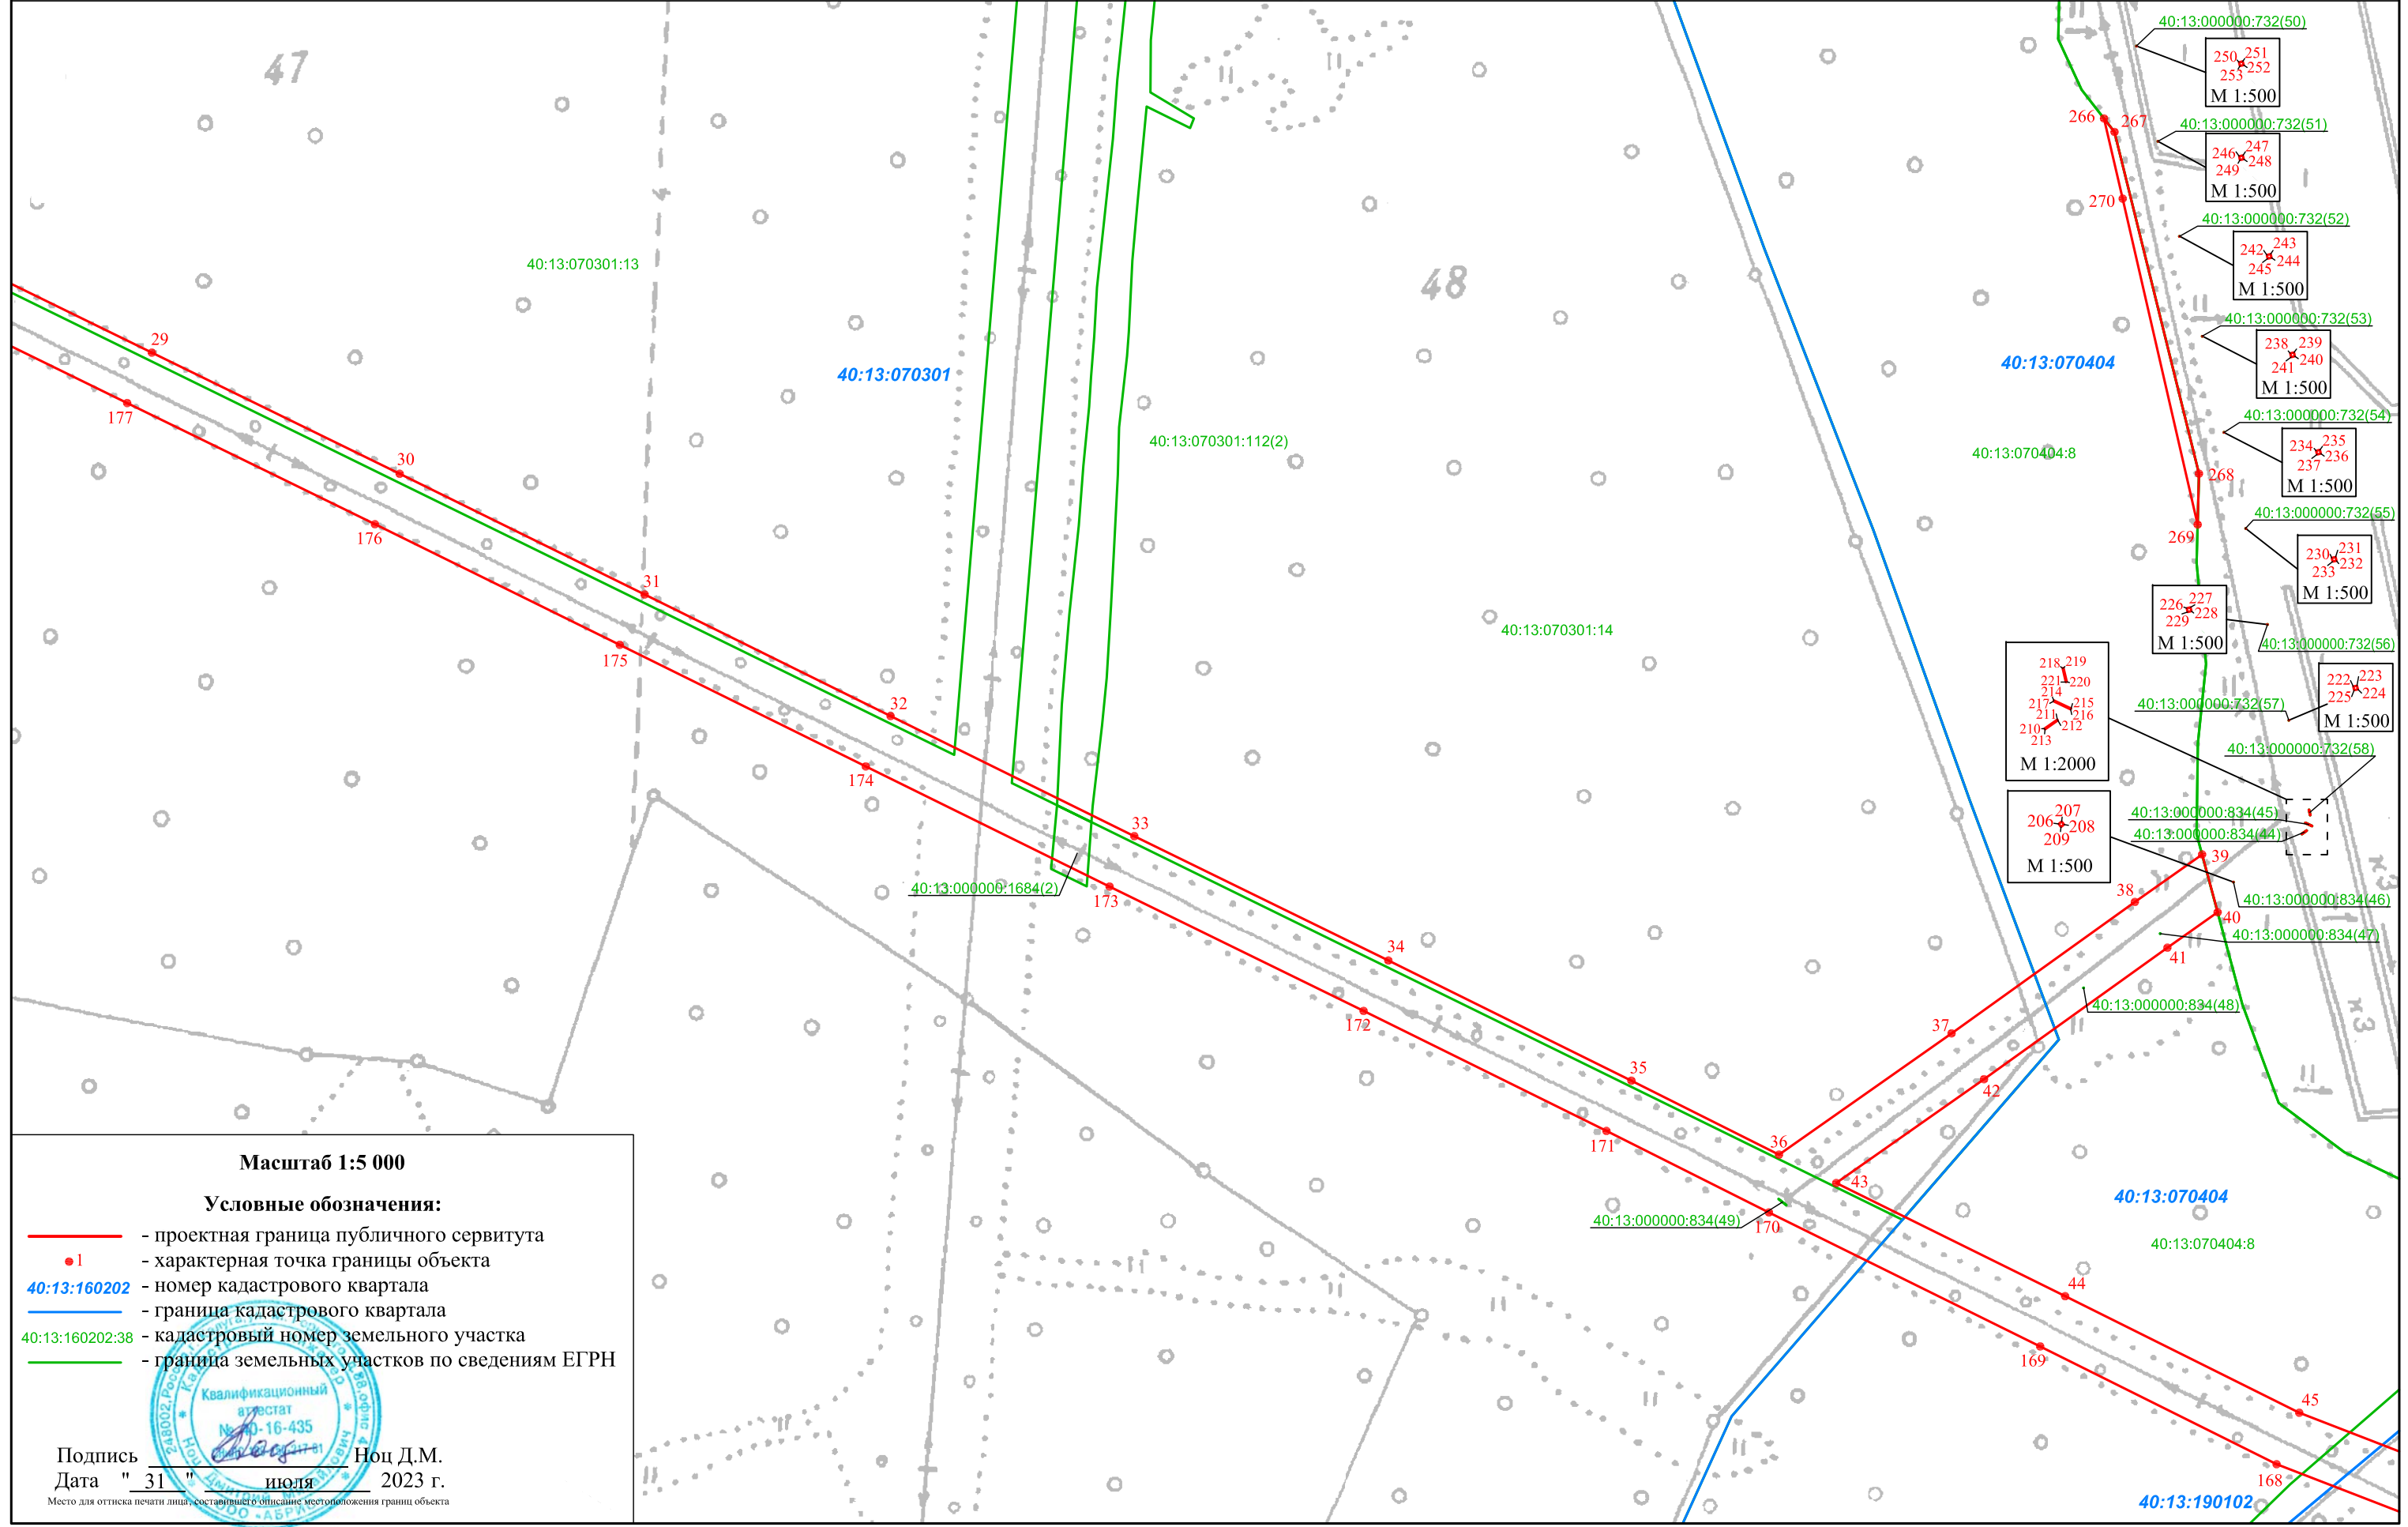

Масштаб 1:5 000

Условные обозначения:

- - проектная граница публичного сервитута
- 1 - характерная точка границы объекта
- 40:13:160202 - номер кадастрового квартала
- - граница кадастрового квартала
- 40:13:160202:38 - кадастровый номер земельного участка
- - граница земельных участков по сведениям ЕГРН




Подпись _____ Ноц Д.М.
Дата " 31 " июля 2023 г.

Место для оттиска печати лица, составившего описание местоположения границ объекта

ОПИСАНИЕ МЕСТОПОЛОЖЕНИЯ ГРАНИЦ
публичного сервитута для эксплуатации объекта электросетевого хозяйства
ВЛ-110 кВ «Суходрев-Черкасово» с отпайкой на ПС 110 кВ «Радищево» ПС 110 кВ "Свеча"

План границ

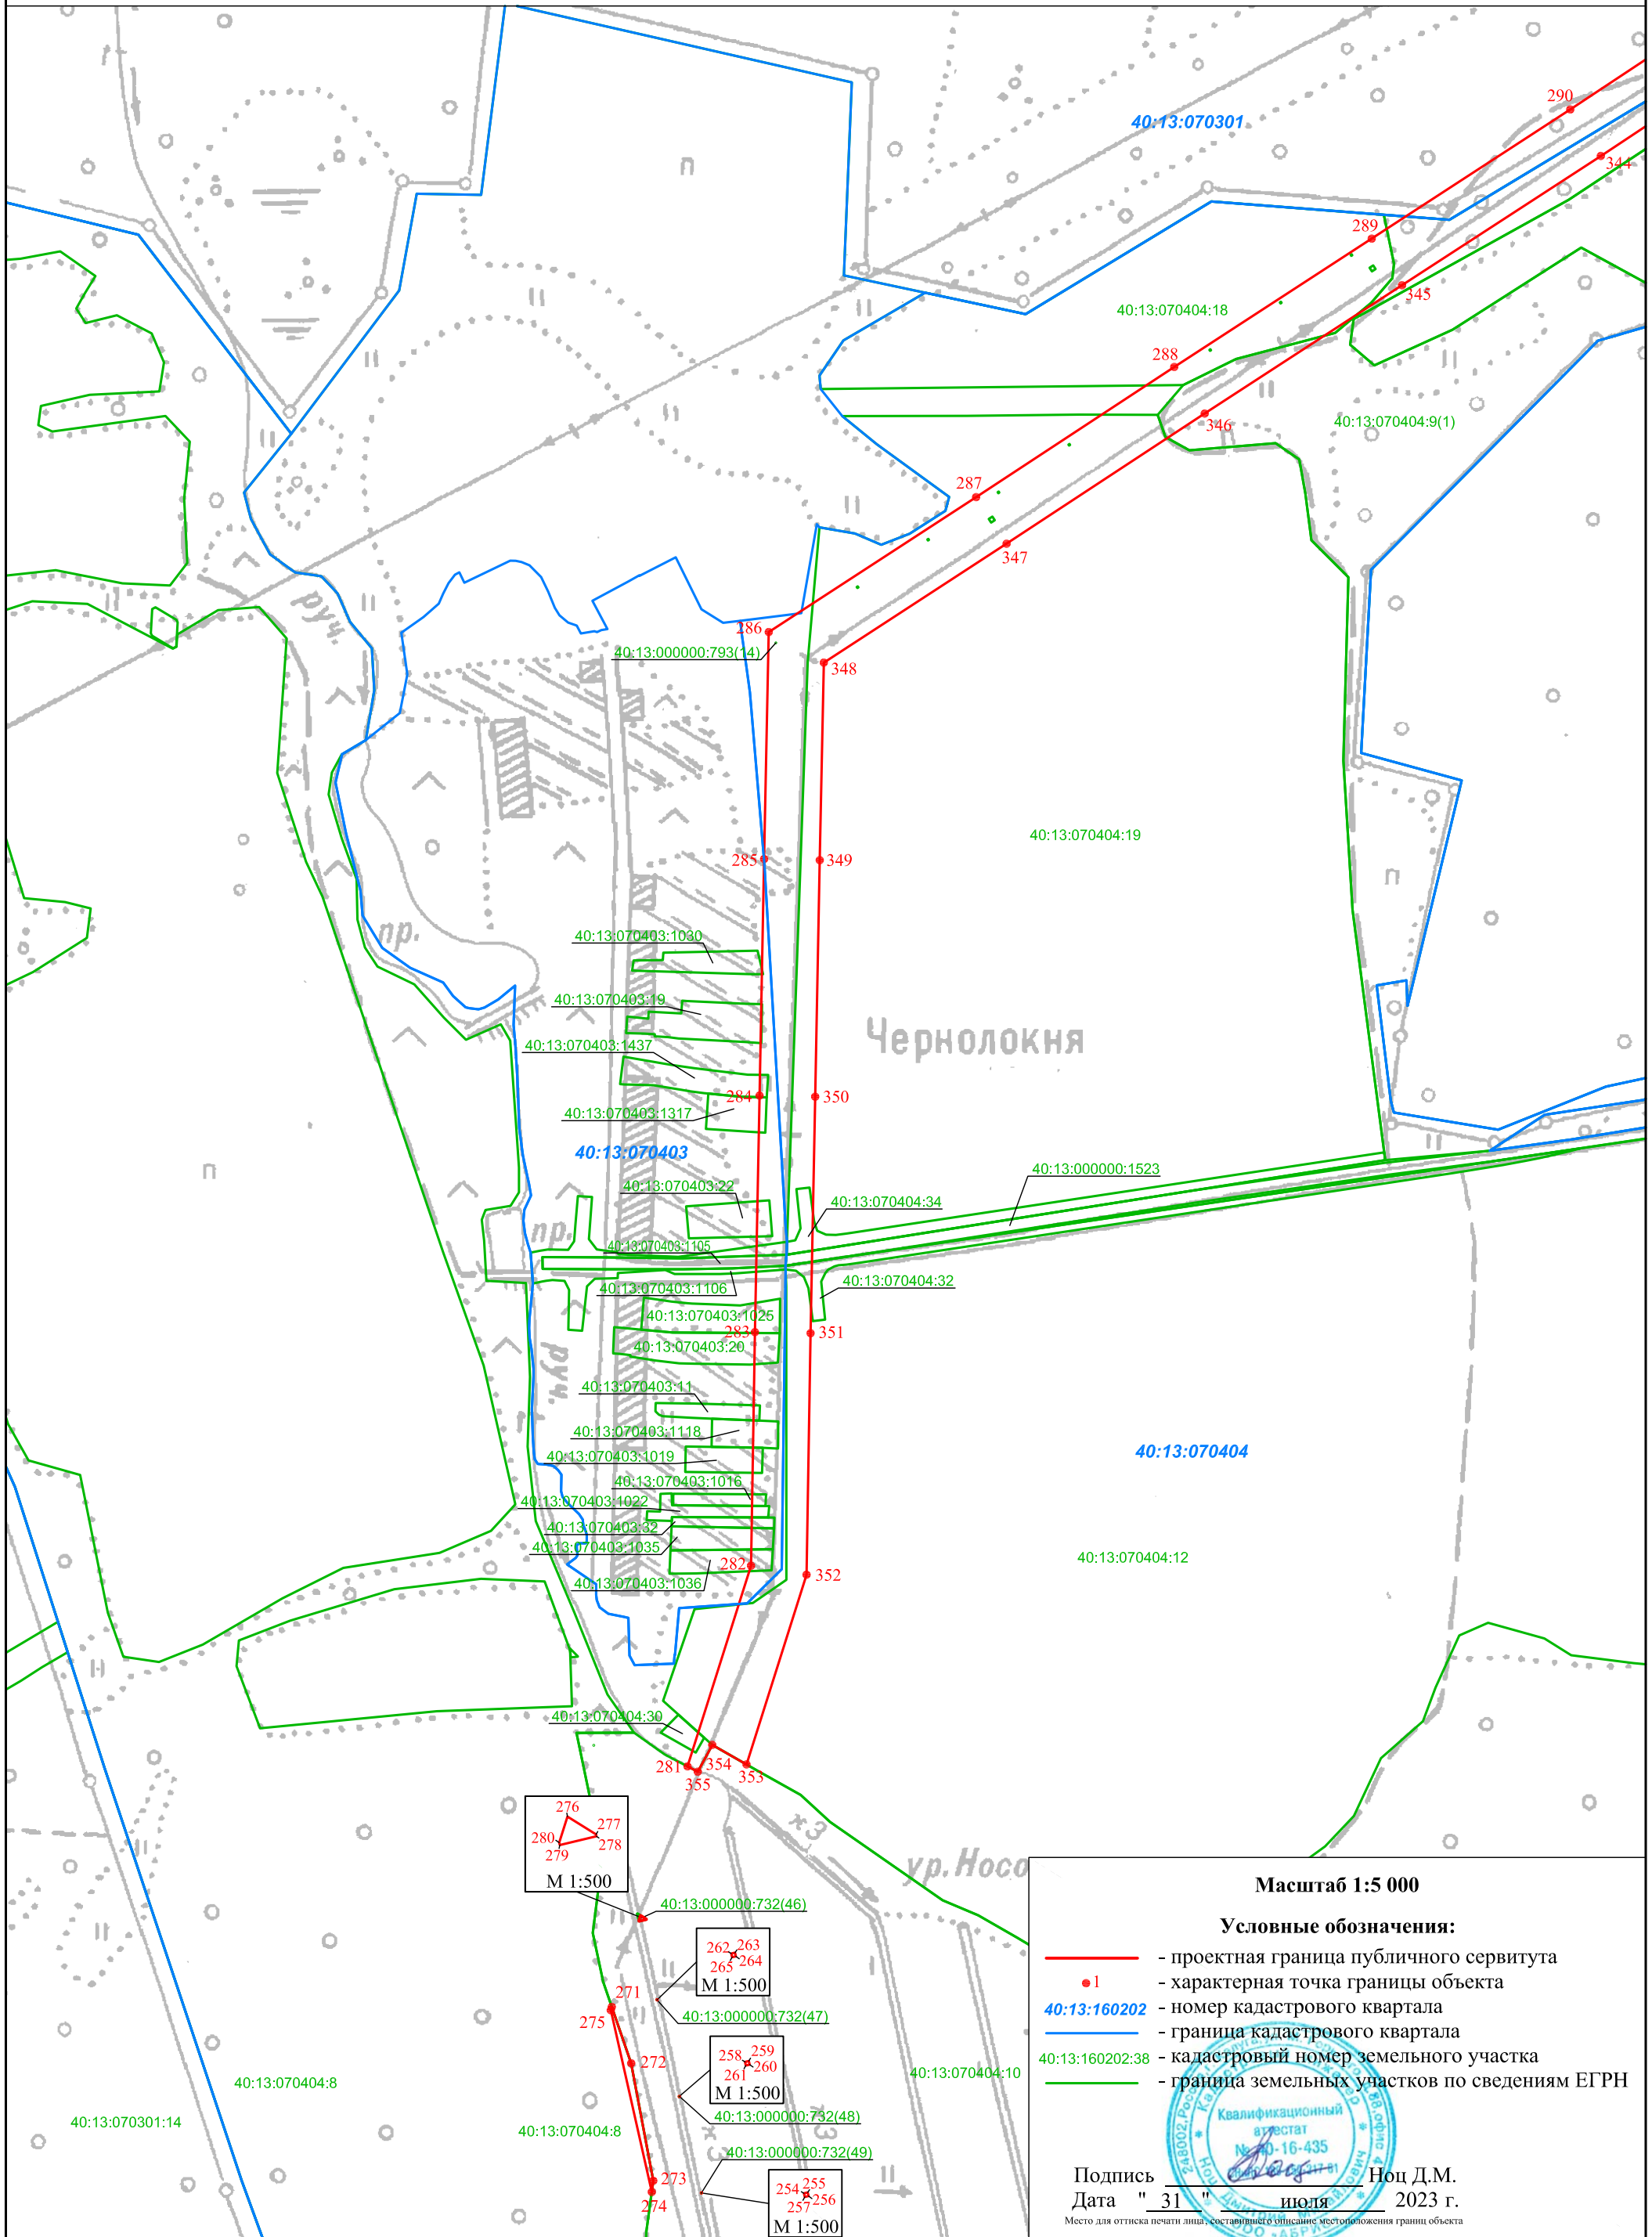

Масштаб 1:5 000

Условные обозначения:

- - проектная граница публичного сервитута
- 1 - характеристическая точка границы объекта
- 40:13:160202 - номер кадастрового квартала
- - граница кадастрового квартала
- 40:13:160202:38 - кадастровый номер земельного участка
- - граница земельных участков по сведениям ЕГРН




Подпись Ноц Д.М. Ноц Д.М.
 Дата " 31 " июля 2023 г.

Место для оттиска печати лица, составившего описание местоположения границ объекта

ОПИСАНИЕ МЕСТОПОЛОЖЕНИЯ ГРАНИЦ
публичного сервитута для эксплуатации объекта электросетевого хозяйства
ВЛ-110 кВ «Суходрев-Черкасово» с отпайкой на ПС 110 кВ «Радищево», ПС 110 кВ «Свеча»

План границ

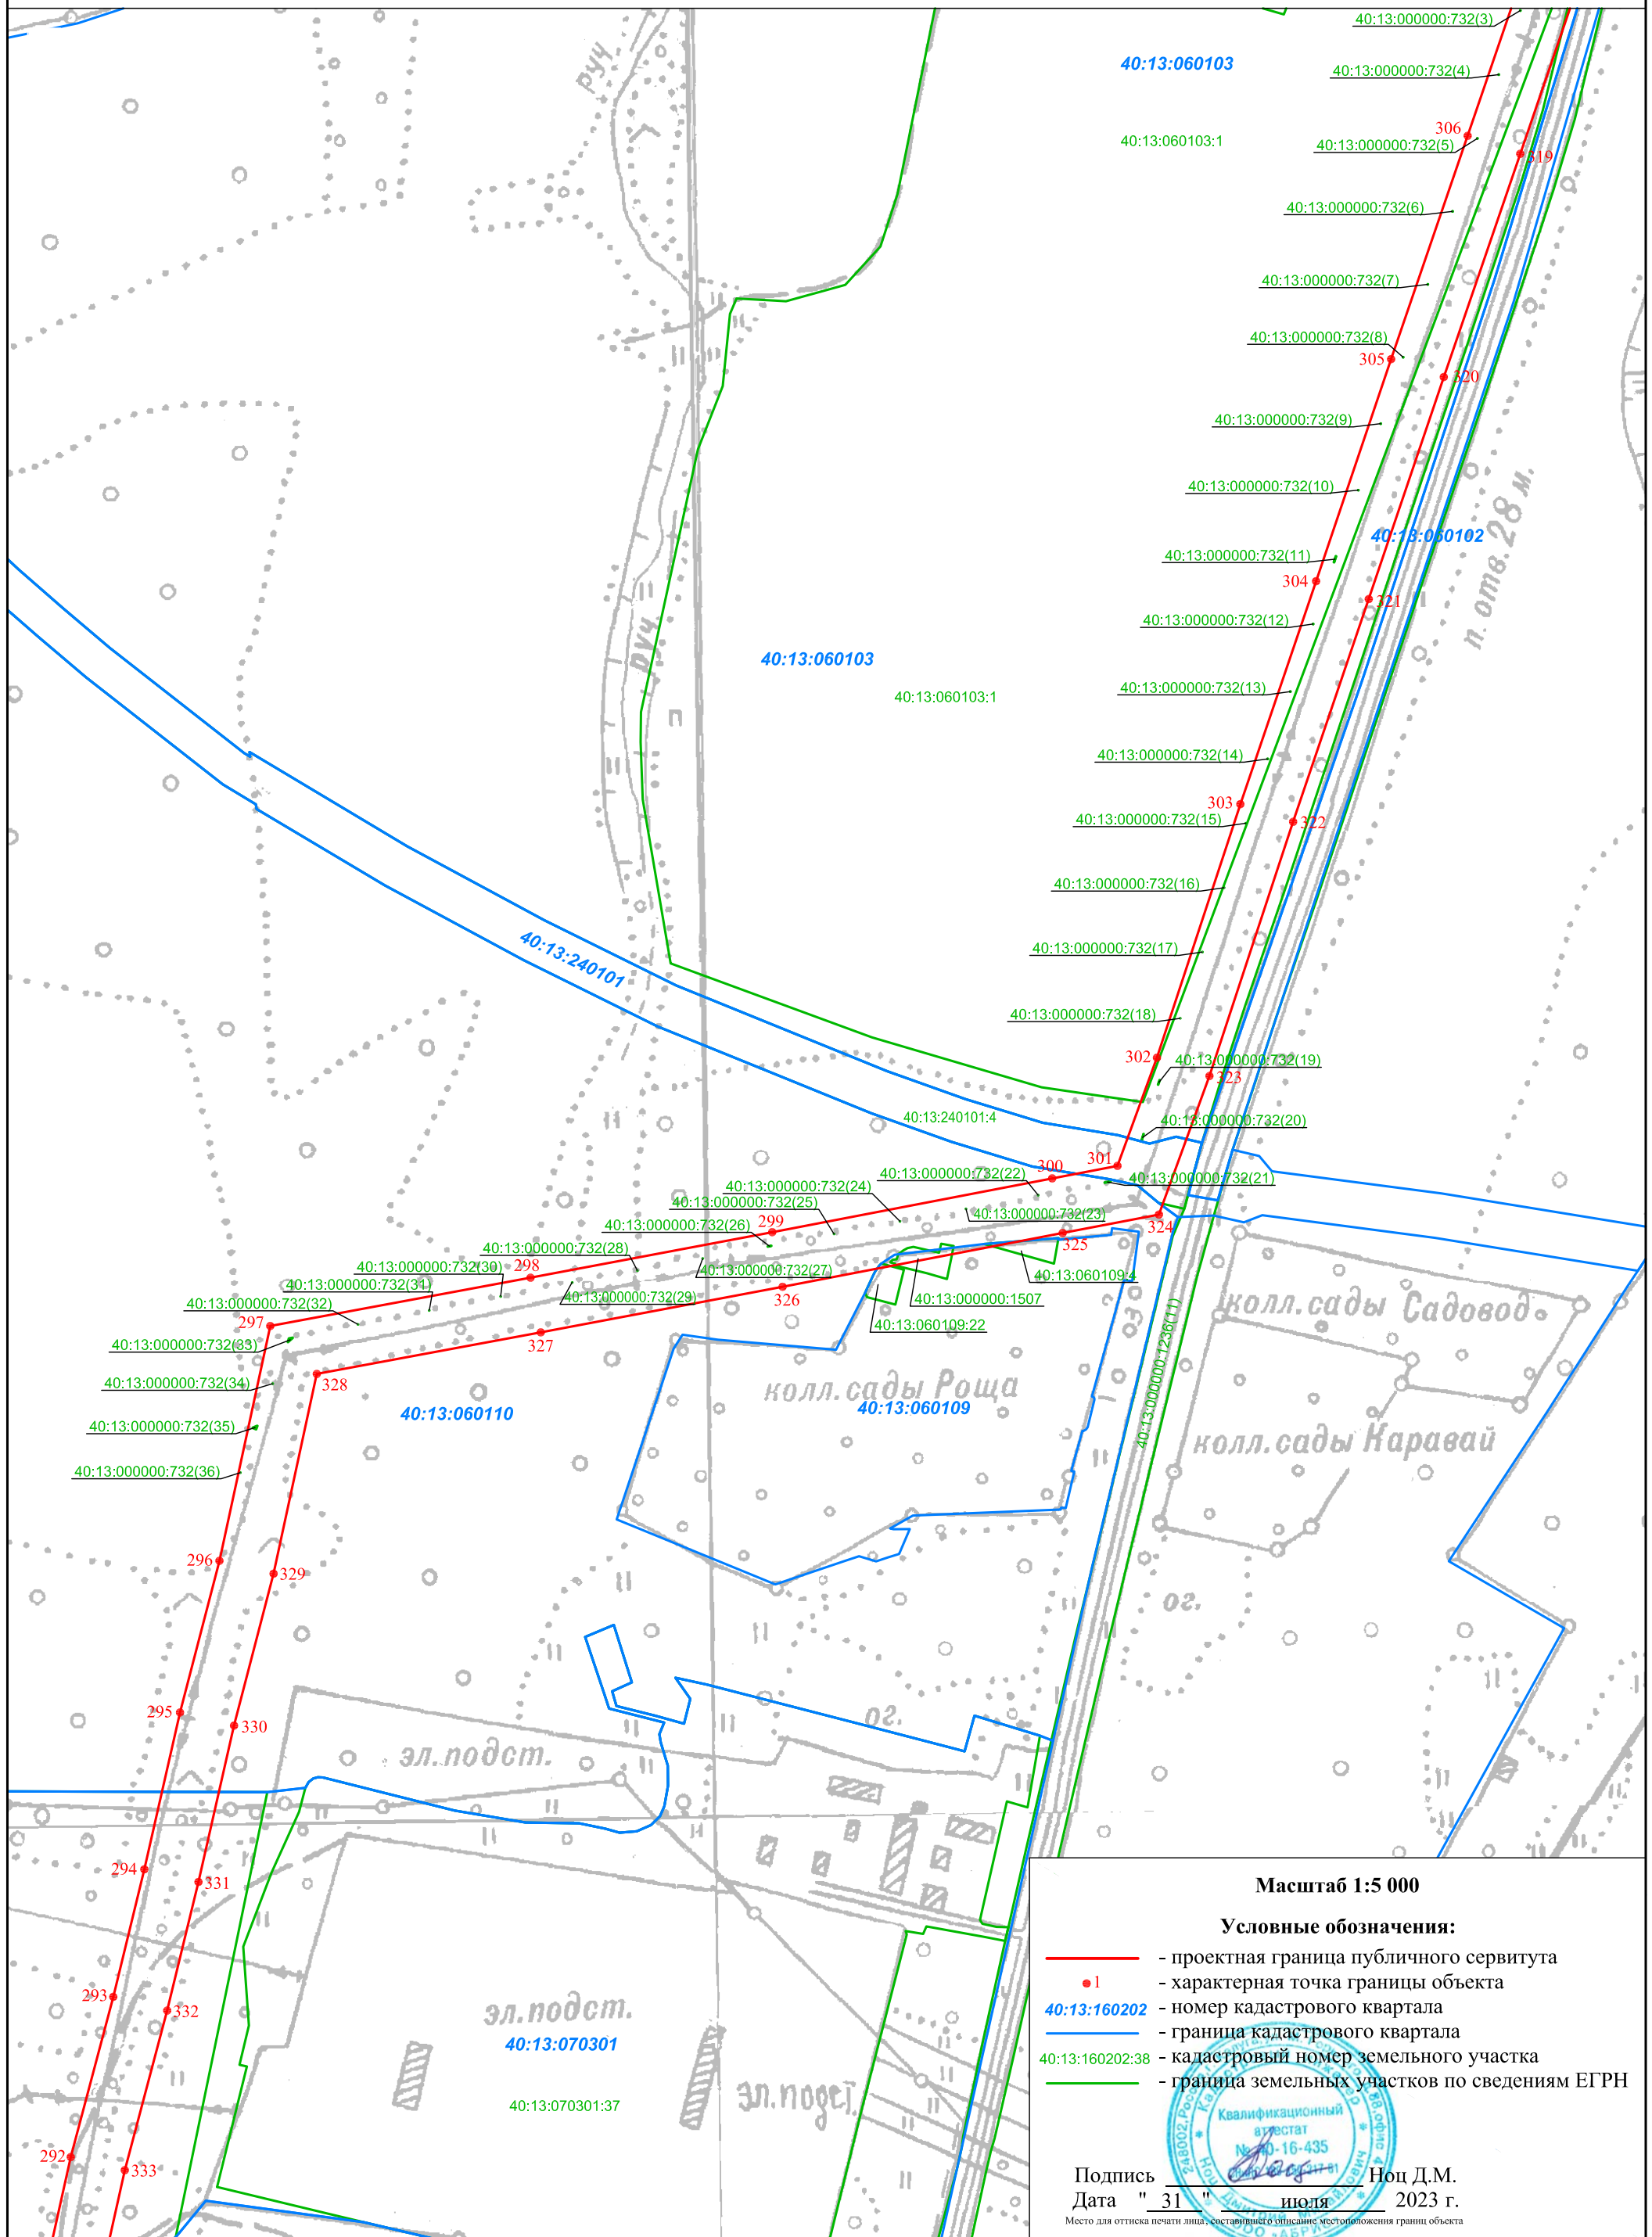

Масштаб 1:5 000

Условные обозначения:

- - проектная граница публичного сервитута
- 1 - характеристическая точка границы объекта
- 40:13:160202 - номер кадастрового квартала
- - граница кадастрового квартала
- 40:13:160202:38 - кадастровый номер земельного участка
- - граница земельных участков по сведениям ЕГРН


Подпись _____ Ноц Д.М.
 Дата " 31 " июля 2023 г.

Место для оттиска печати лица, составившего описание местоположения границ объекта



ОПИСАНИЕ МЕСТОПОЛОЖЕНИЯ ГРАНИЦ
публичного сервитута для эксплуатации объекта электросетевого хозяйства
ВЛ-110 кВ «Суходрев-Черкасово» с отпайкой на ПС 110 кВ «Радищево», ПС 110 кВ «Свеча»

План границ

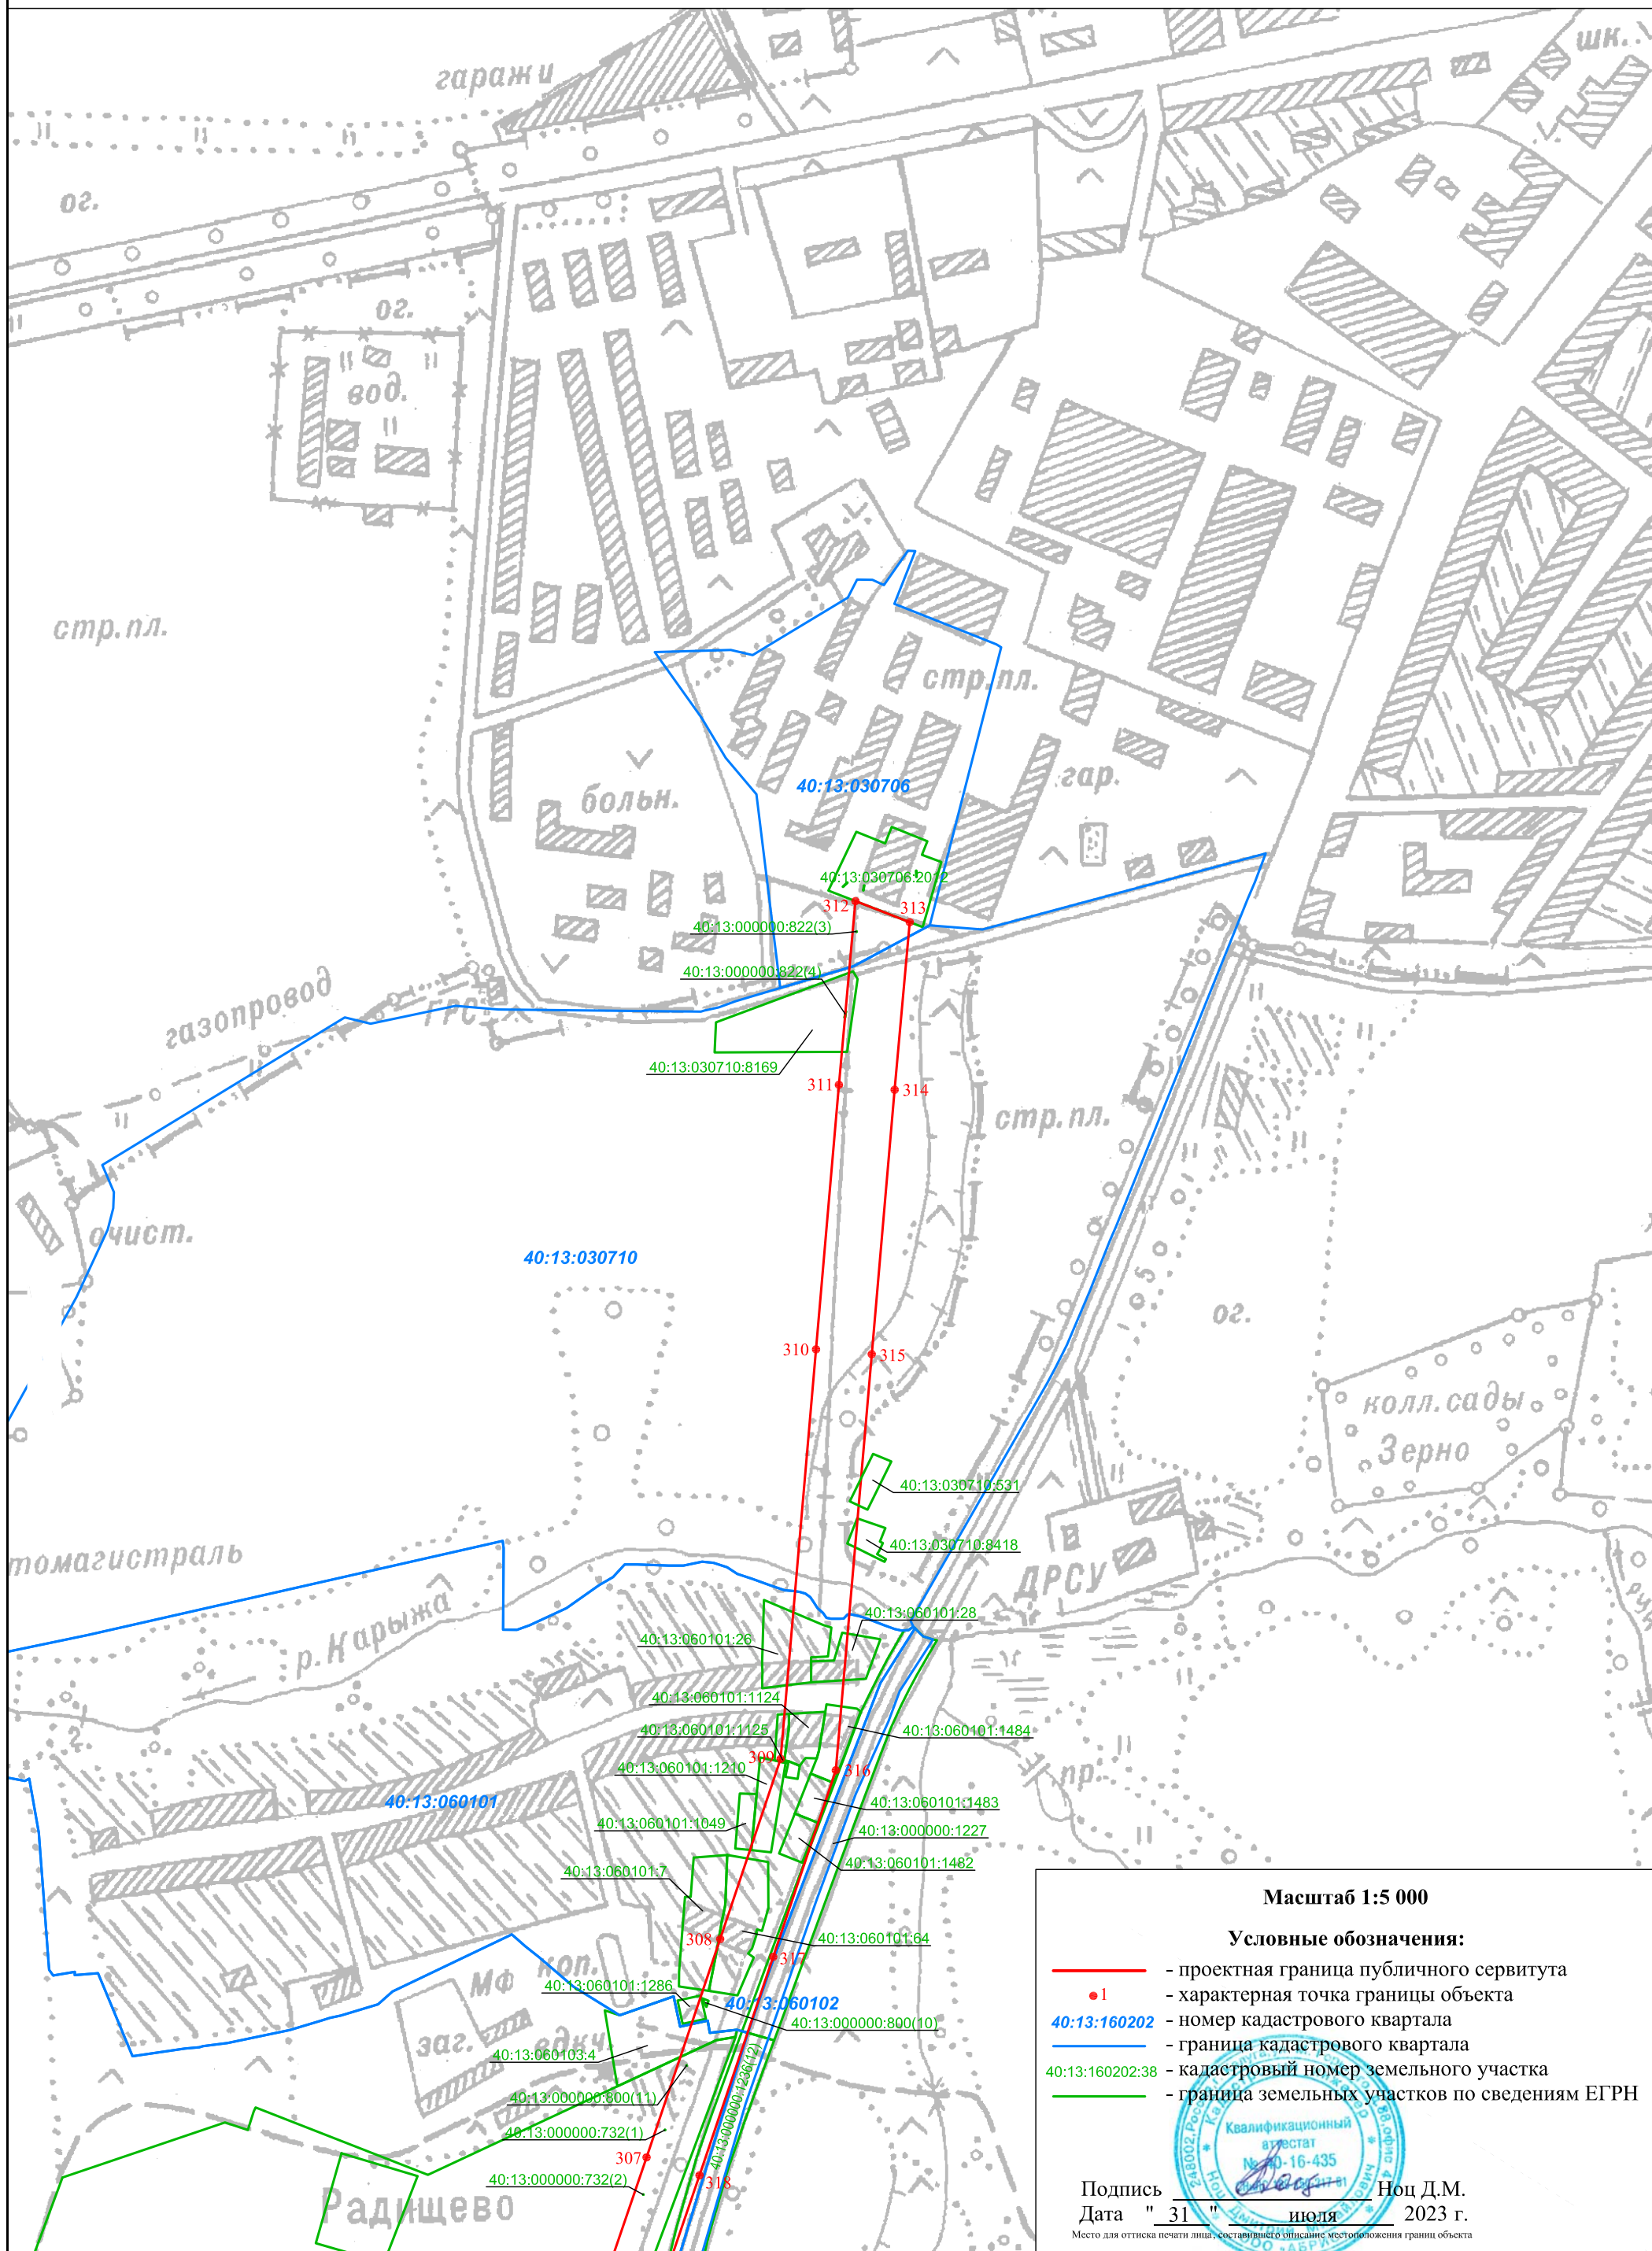

Масштаб 1:5 000

Условные обозначения:

- - проектная граница публичного сервитута
- - характеристическая точка границы объекта
- - номер кадастрового квартала
- - граница кадастрового квартала
- - кадастровый номер земельного участка
- - граница земельных участков по сведениям ЕГРН




Подпись _____ Ноц Д.М.
 Дата " 31 " июля 2023 г.

Место для оттиска печати лица, составившего описание местоположения границ объекта

ОПИСАНИЕ МЕСТОПОЛОЖЕНИЯ ГРАНИЦ
публичного сервитута для эксплуатации объекта электросетевого хозяйства
ВЛ-110 кВ «Суходрев-Черкасово» с отпайкой на ПС 110 кВ «Радищево», ПС 110 кВ "Свеча"

План границ

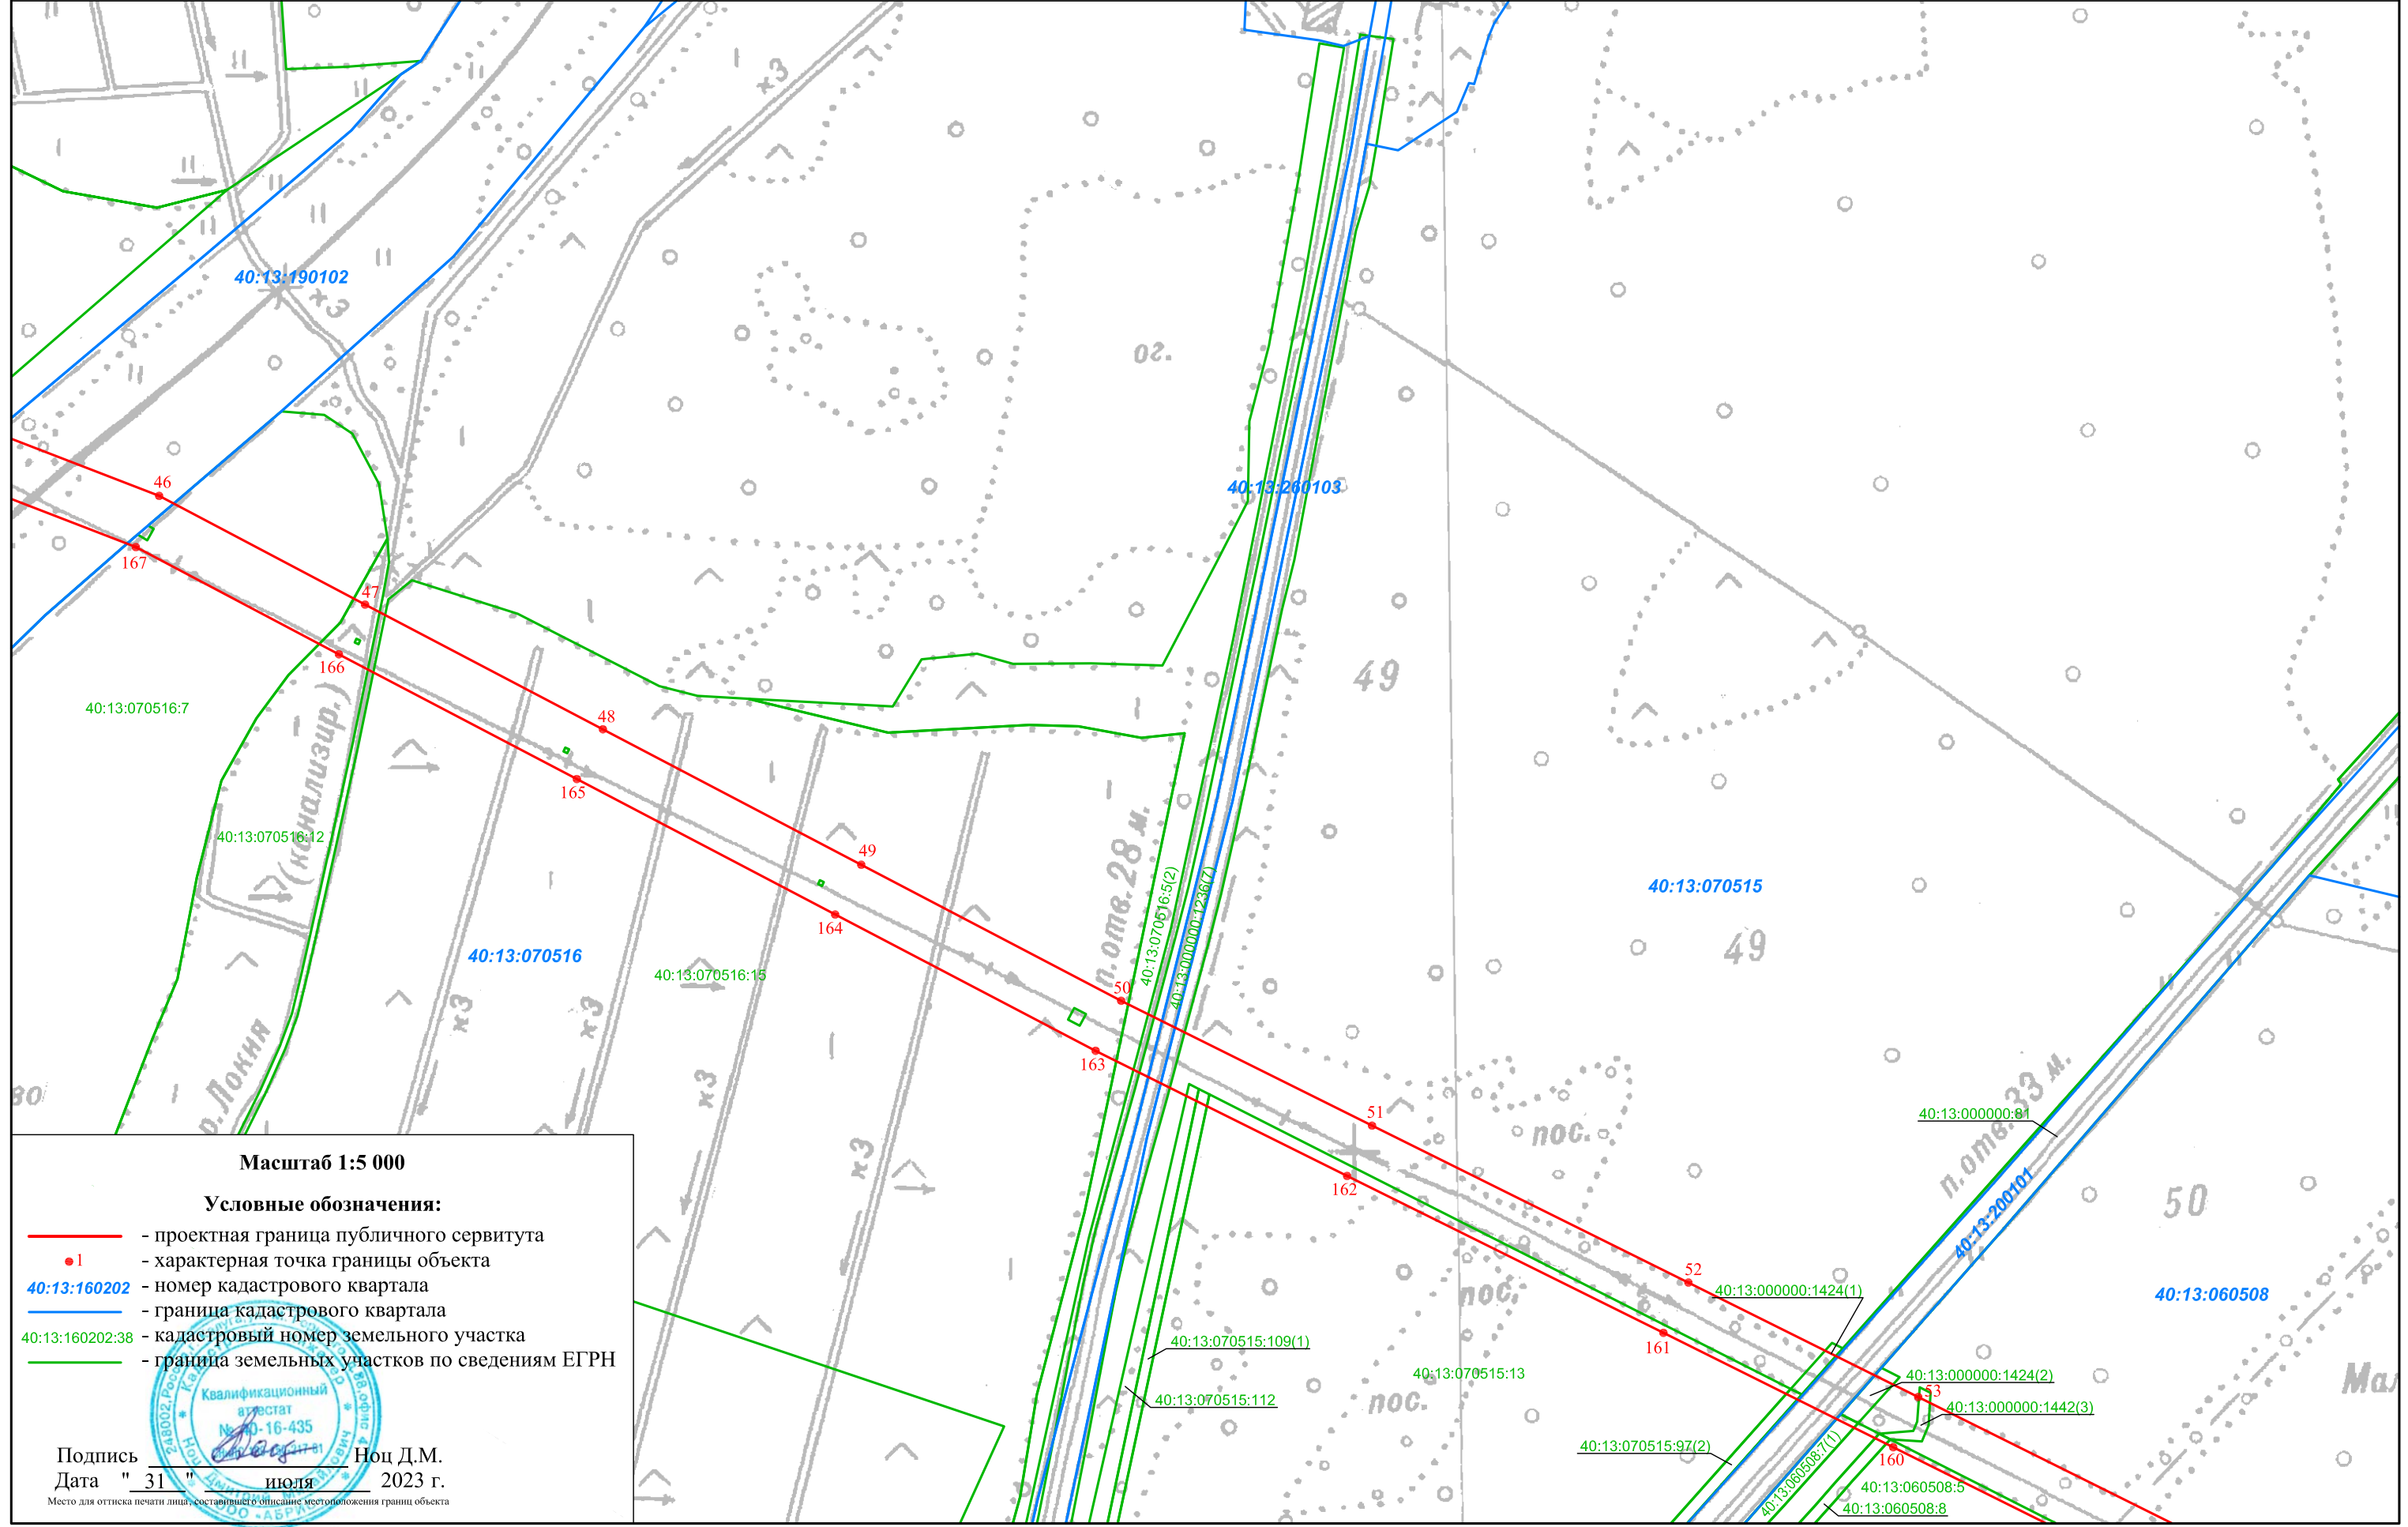

Масштаб 1:5 000

Условные обозначения:

- - проектная граница публичного сервитута
- 1 - характерная точка границы объекта
- 40:13:160202 - номер кадастрового квартала
- - граница кадастрового квартала
- 40:13:160202:38 - кадастровый номер земельного участка
- - граница земельных участков по сведениям ЕГРН




Подпись _____ Ноц Д.М.
Дата " 31 " июля 2023 г.

Место для оттиска печати лица, составившего описание местоположения границ объекта





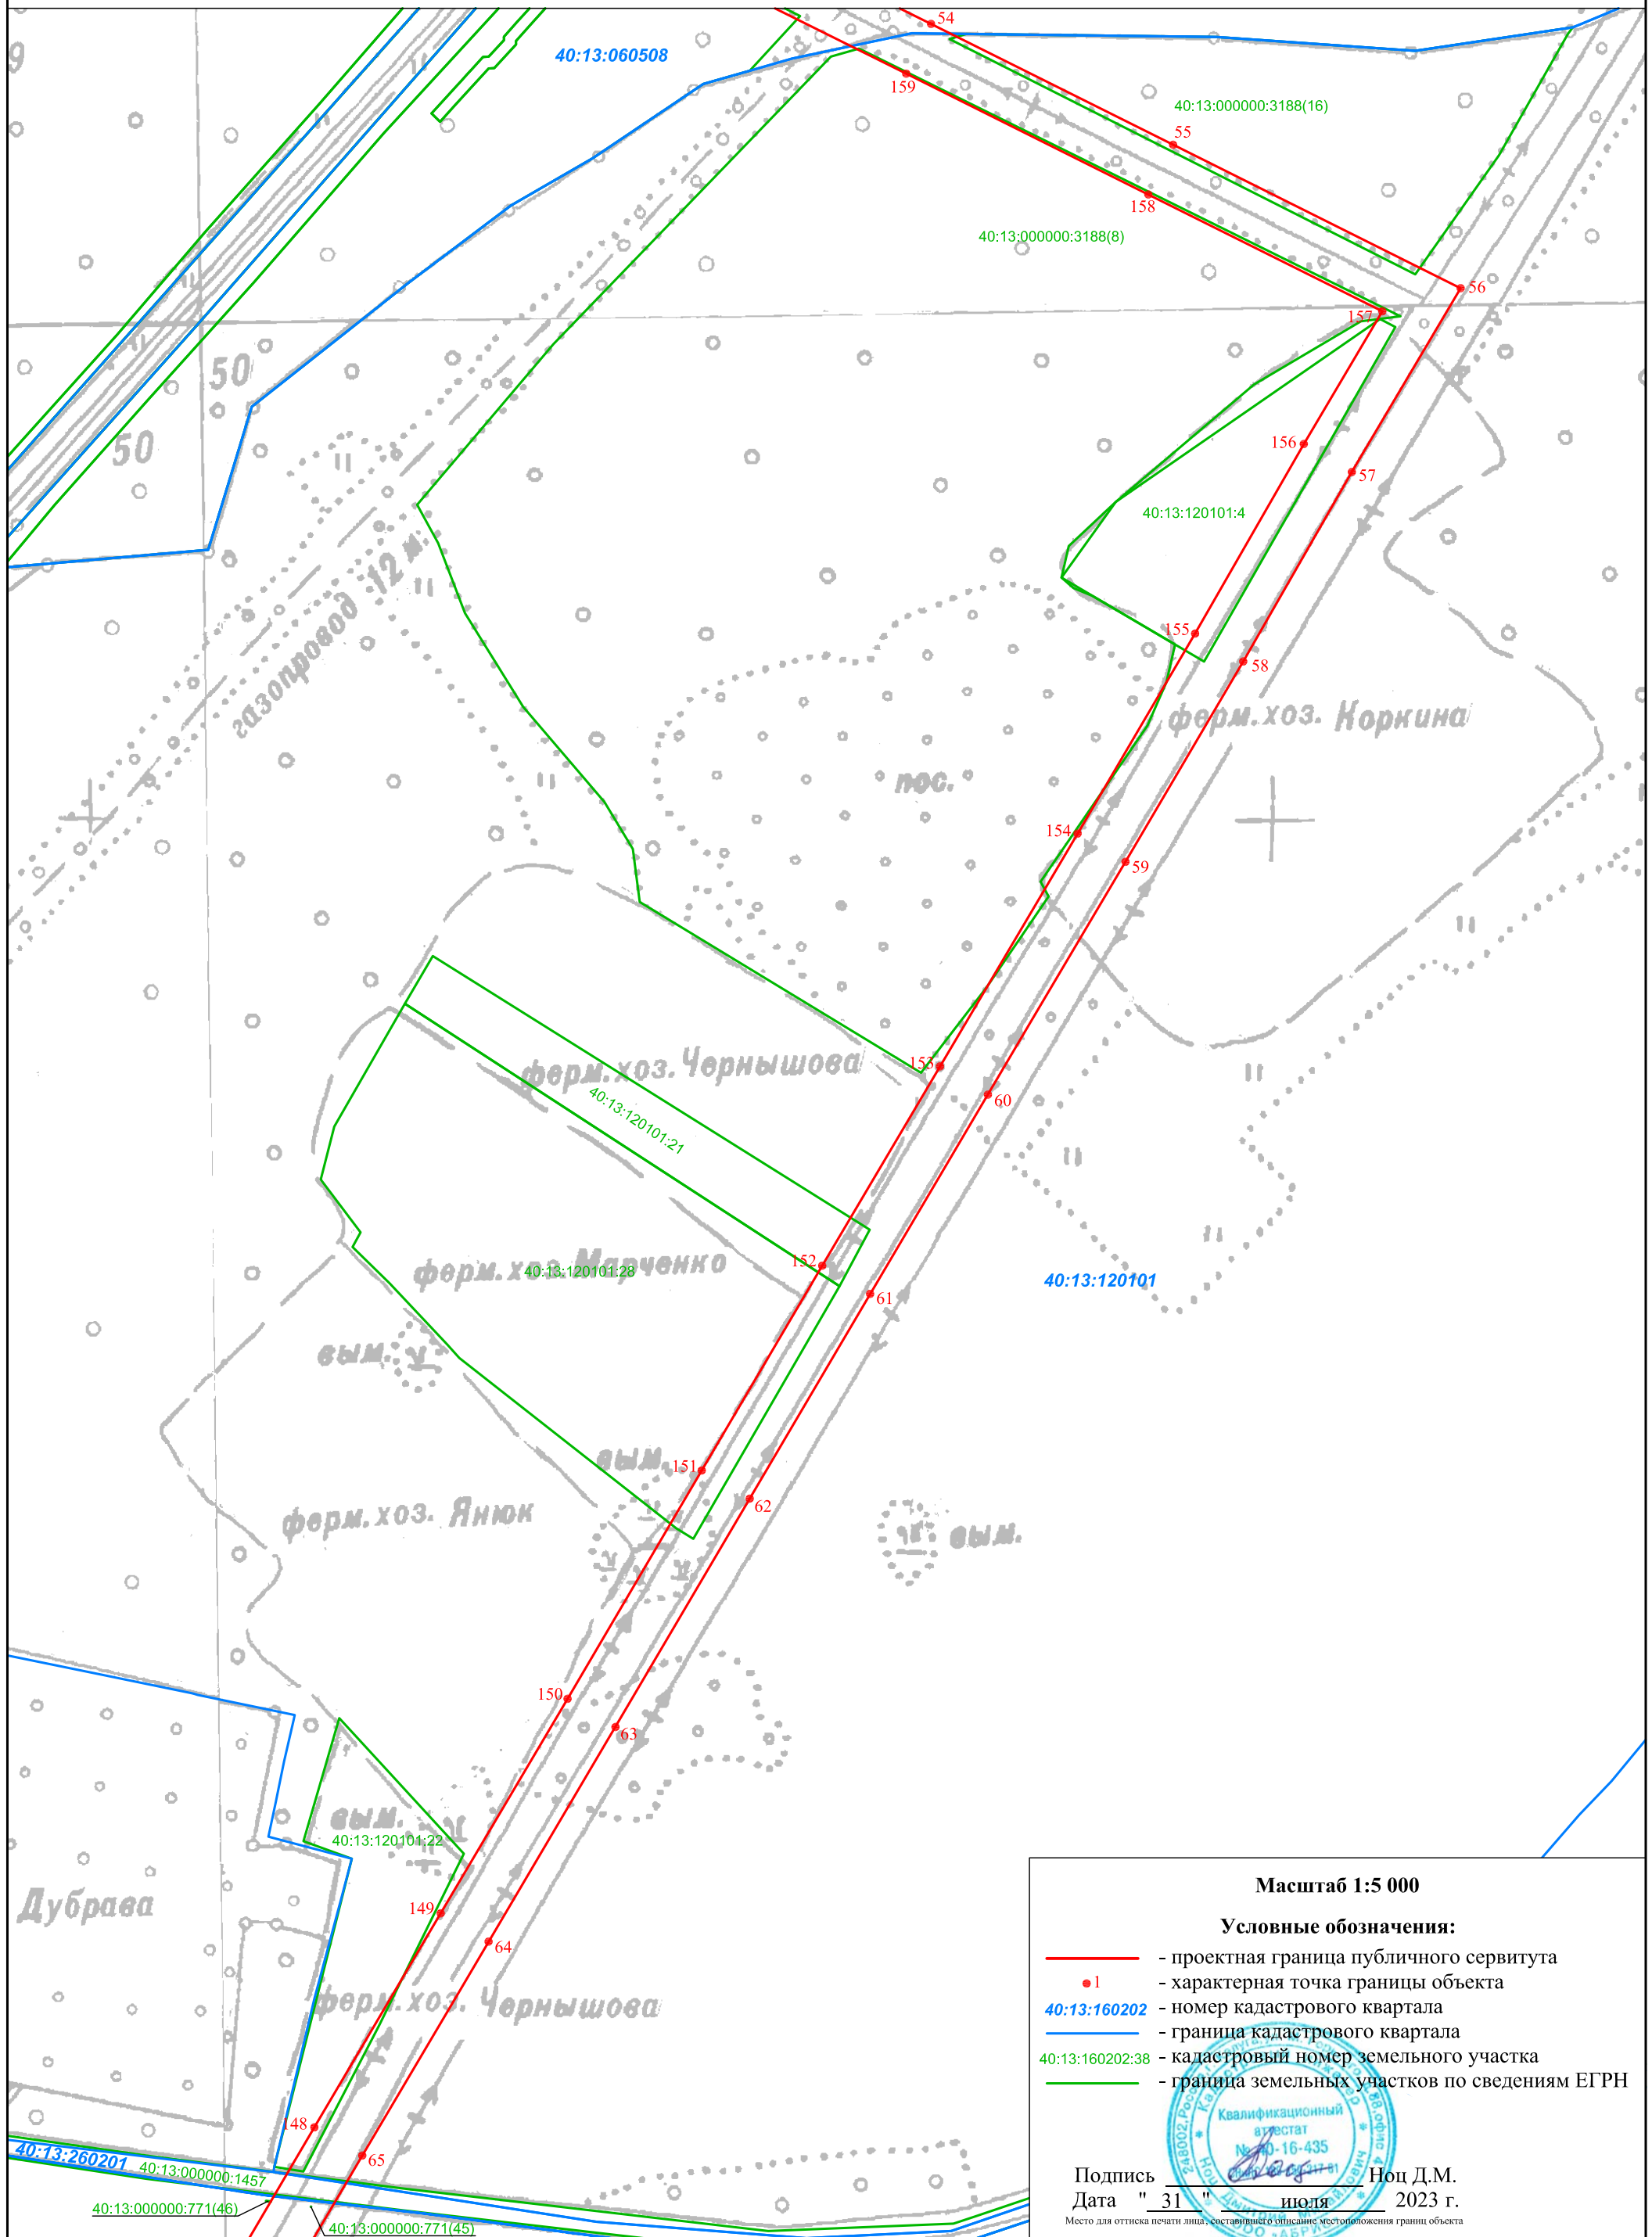

ОПИСАНИЕ МЕСТОПОЛОЖЕНИЯ ГРАНИЦ
 публичного сервитута для эксплуатации объекта электросетевого хозяйства
 ВЛ-110 кВ «Суходрев-Черкасово» с отпайкой на ПС 110 кВ «Радищево», ПС 110 кВ "Свеча"

План границ



Масштаб 1:5 000

Условные обозначения:

-  - проектная граница публичного сервитута
-  - характеристическая точка границы объекта
-  40:13:160202 - номер кадастрового квартала
-  - граница кадастрового квартала
-  40:13:160202:38 - кадастровый номер земельного участка
-  - граница земельных участков по сведениям ЕГРН




Подпись _____ Ноц Д.М.
 Дата " 31 " июля 2023 г.

Место для оттиска печати лица, составившего описание местоположения границ объекта

ОПИСАНИЕ МЕСТОПОЛОЖЕНИЯ ГРАНИЦ
публичного сервитута для эксплуатации объекта электросетевого хозяйства
ВЛ-110 кВ «Суходрев-Черкасово» с отпайкой на ПС 110 кВ «Радищево», ПС 110 кВ "Свеча"

План границ

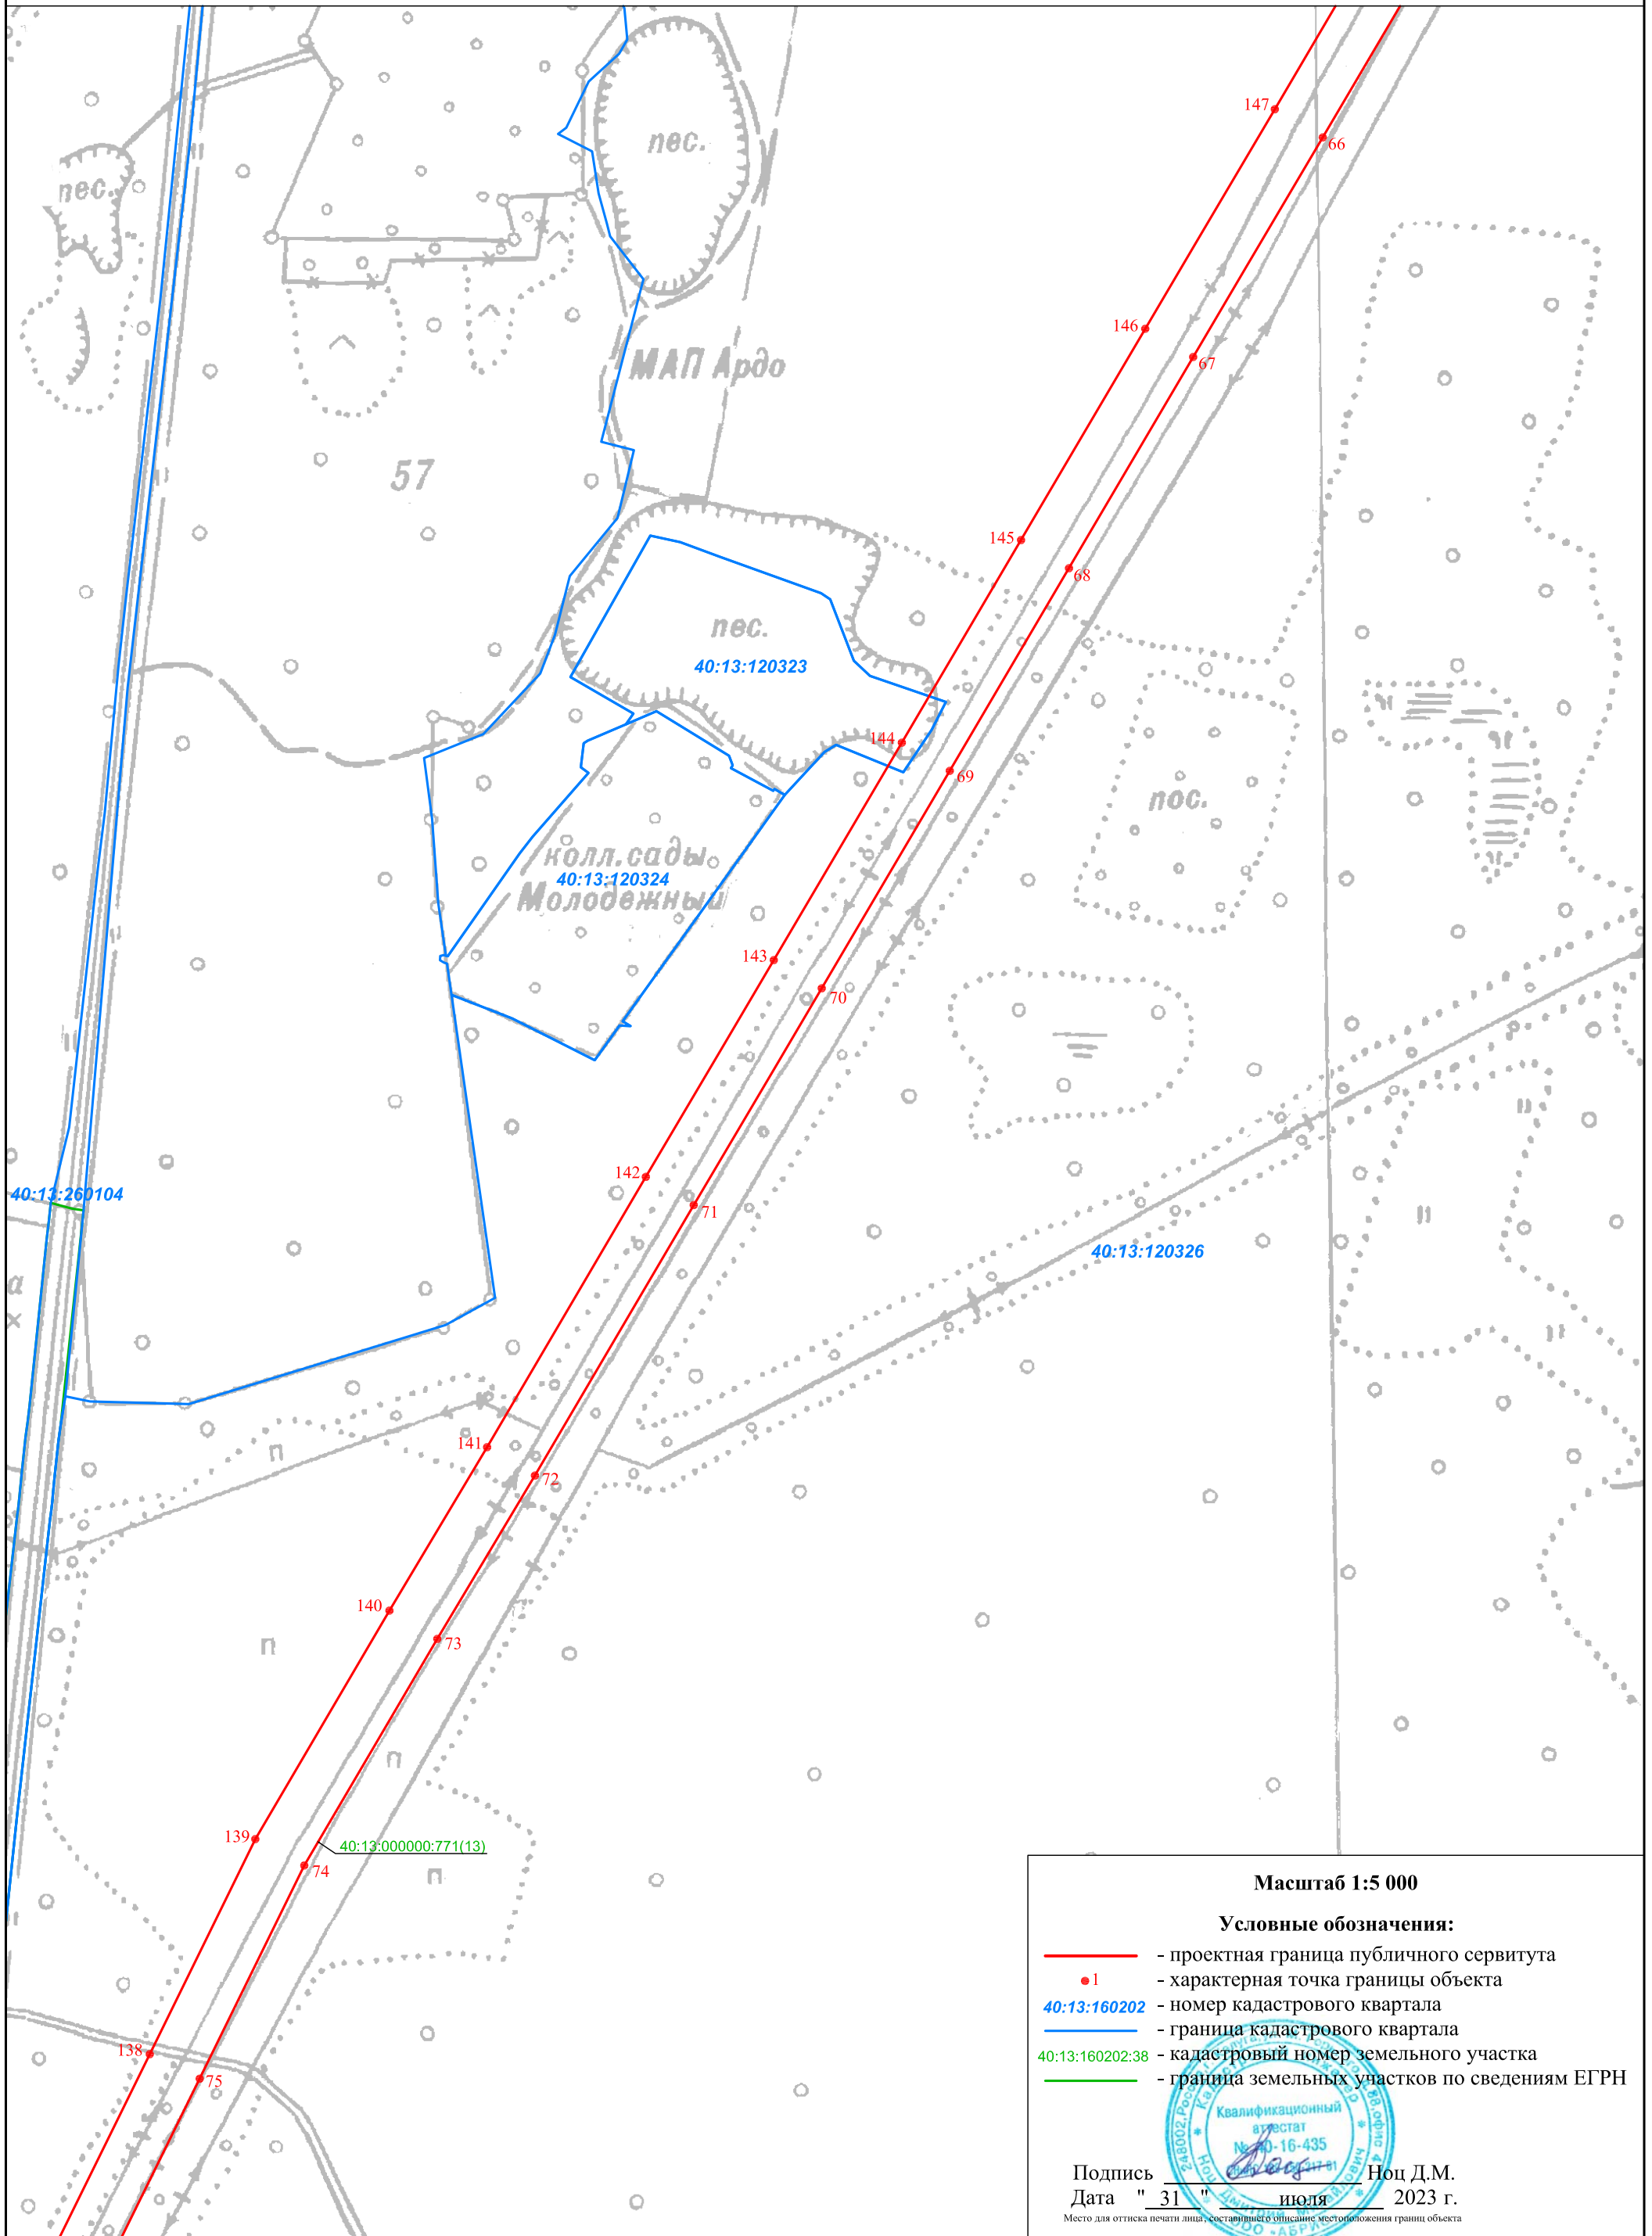

Масштаб 1:5 000

Условные обозначения:

- - проектная граница публичного сервитута
- 1 - характеристическая точка границы объекта
- 40:13:160202 - номер кадастрового квартала
- - граница кадастрового квартала
- 40:13:160202:38 - кадастровый номер земельного участка
- - граница земельных участков по сведениям ЕГРН




Подпись Ноц Д.М.
Дата " 31 " июля 2023 г.

Место для оттиска печати лица, составившего описание местоположения границ объекта

ОПИСАНИЕ МЕСТОПОЛОЖЕНИЯ ГРАНИЦ
публичного сервитута для эксплуатации объекта электросетевого хозяйства
ВЛ-110 кВ «Суходрев-Черкасово» с отпайкой на ПС 110 кВ «Радищево», ПС Д10 кВ "Свеча"

План границ

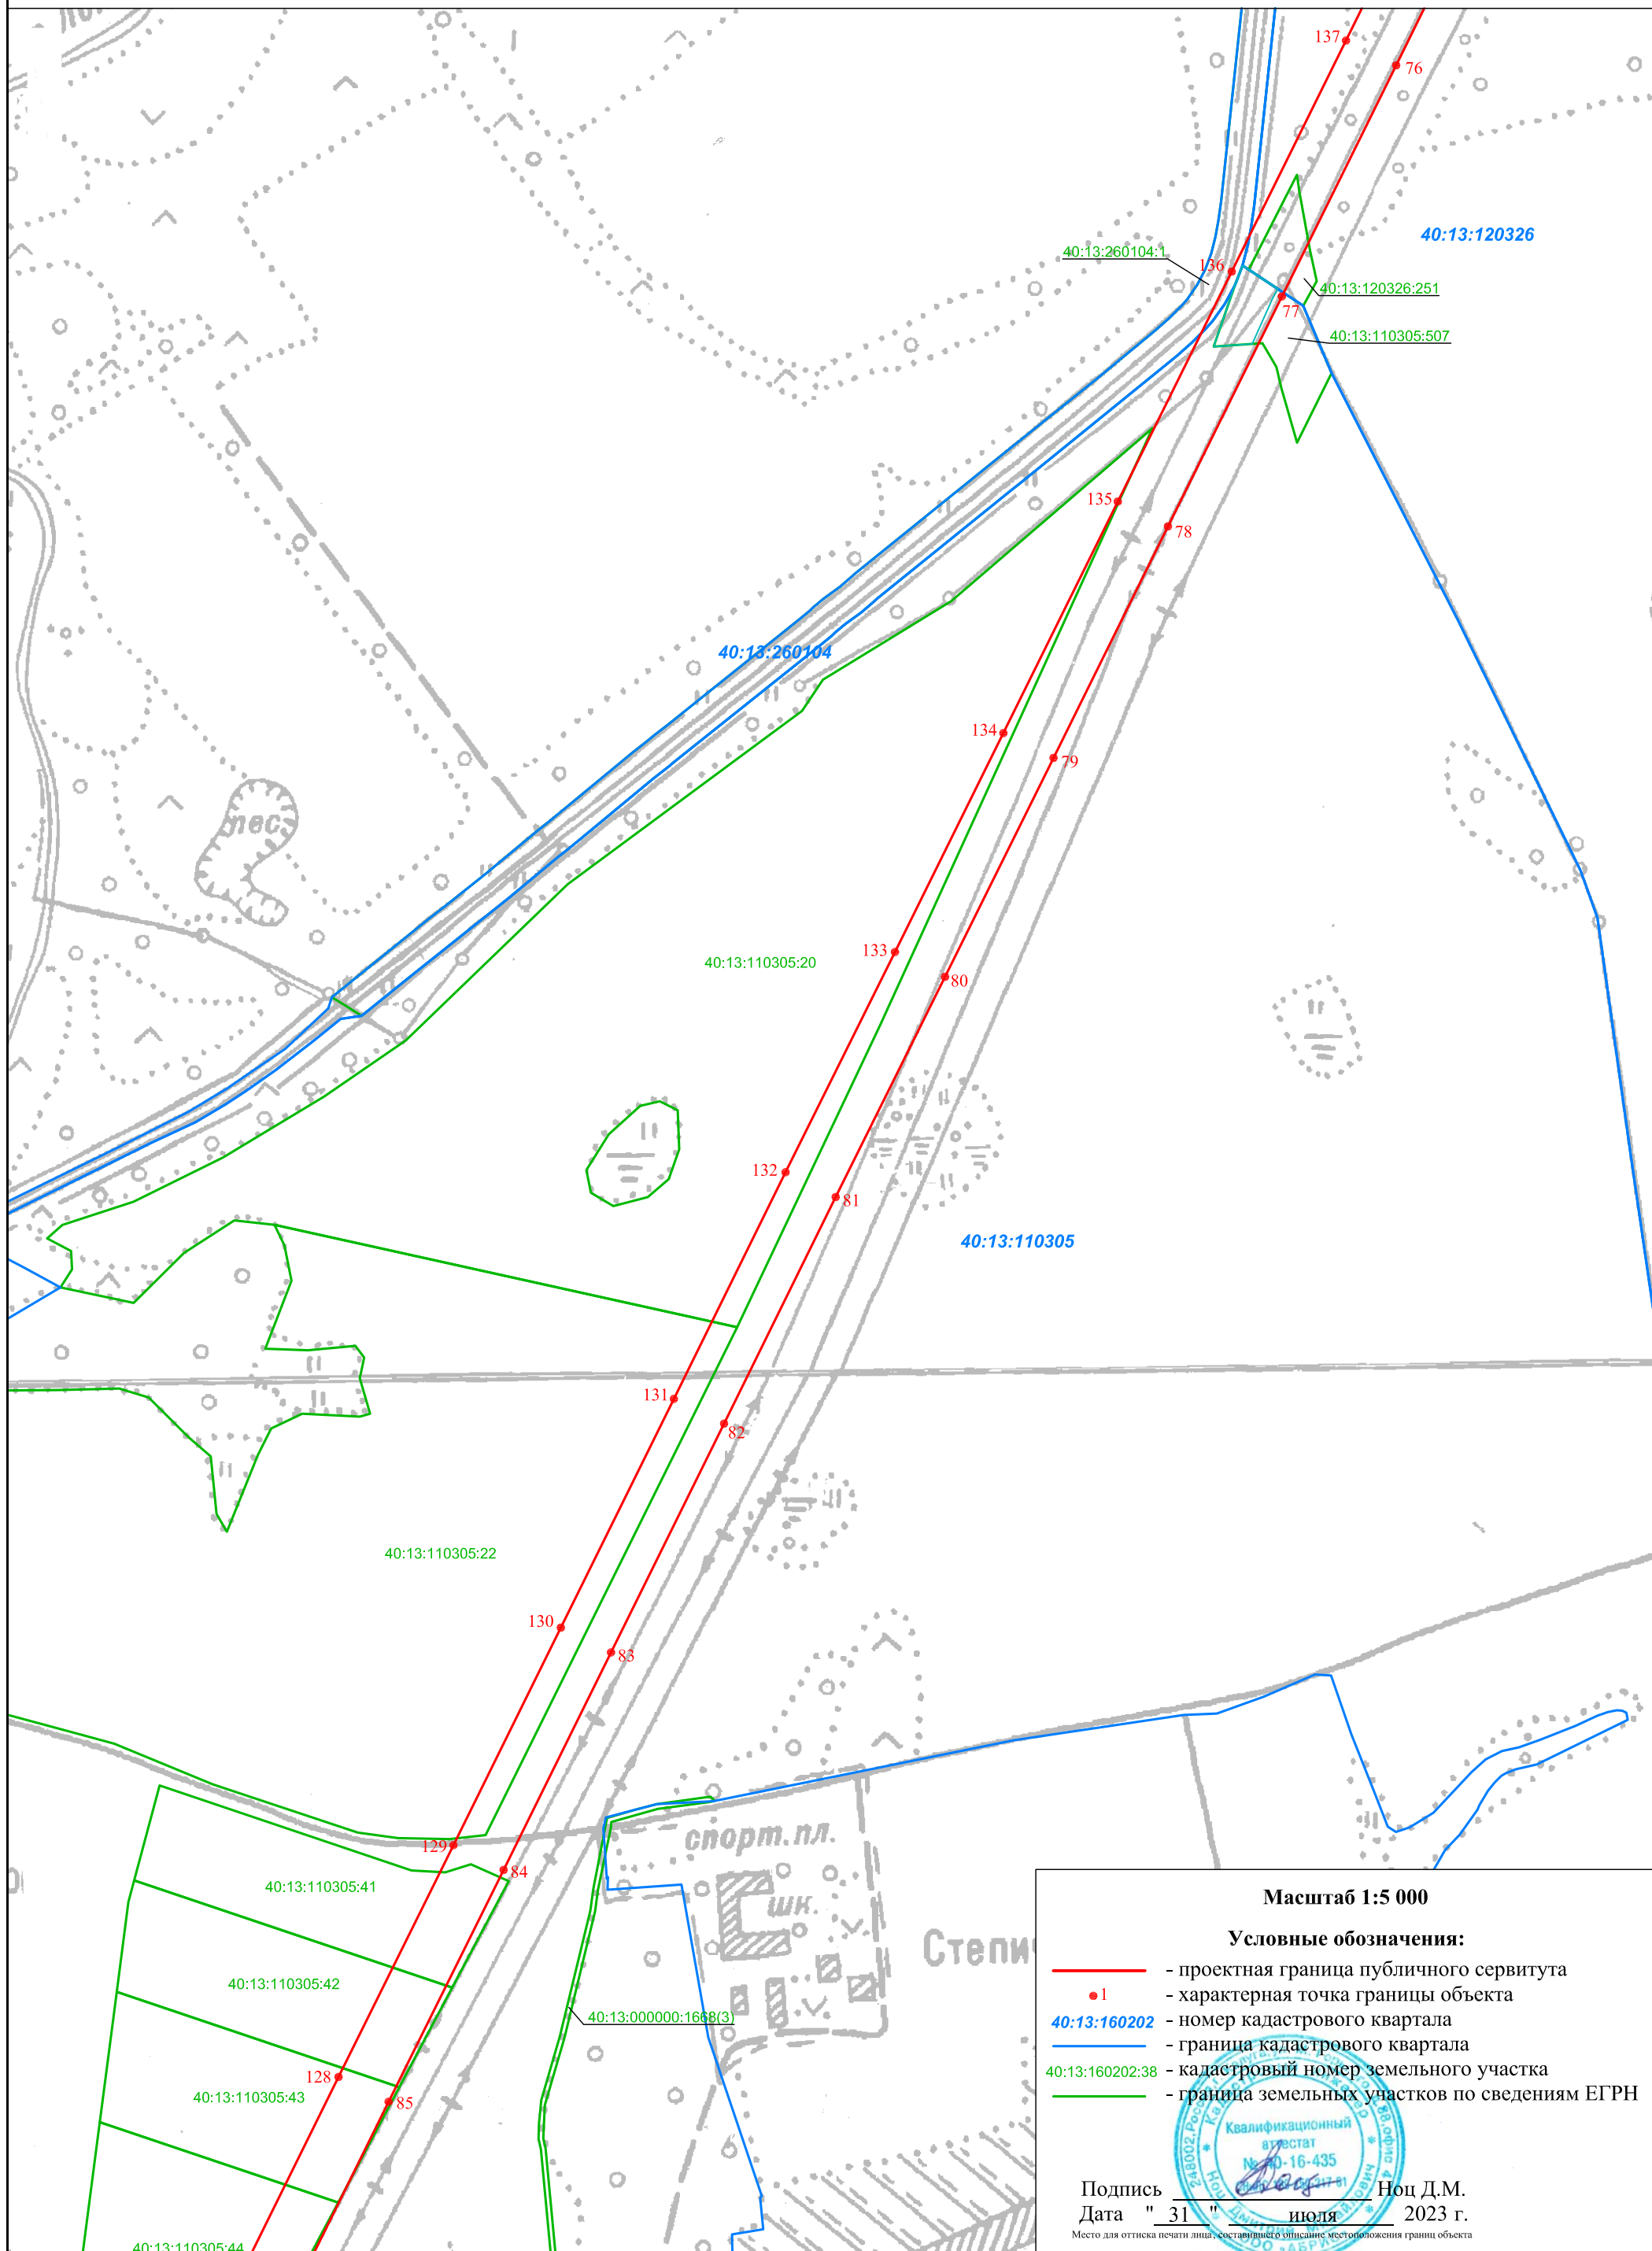

Масштаб 1:5 000


Условные обозначения:

- - проектная граница публичного сервитута
- 1 - характерная точка границы объекта
- 40:13:160202 - номер кадастрового квартала
- - граница кадастрового квартала
- 40:13:160202:38 - кадастровый номер земельного участка
- - граница земельных участков по сведениям ЕГРН

Подпись _____ Ноц Д.М.
 Дата " 31 " июля 2023 г.
 Место для оттиска печати лица, составившего описание местоположения границ объекта

ОПИСАНИЕ МЕСТОПОЛОЖЕНИЯ ГРАНИЦ
публичного сервитута для эксплуатации объекта электросетевого хозяйства
ВЛ-110 кВ «Суходрев-Черкасово» с отпайкой на ПС 110 кВ «Радищево», ПС 110 кВ «Свеча»

План границ

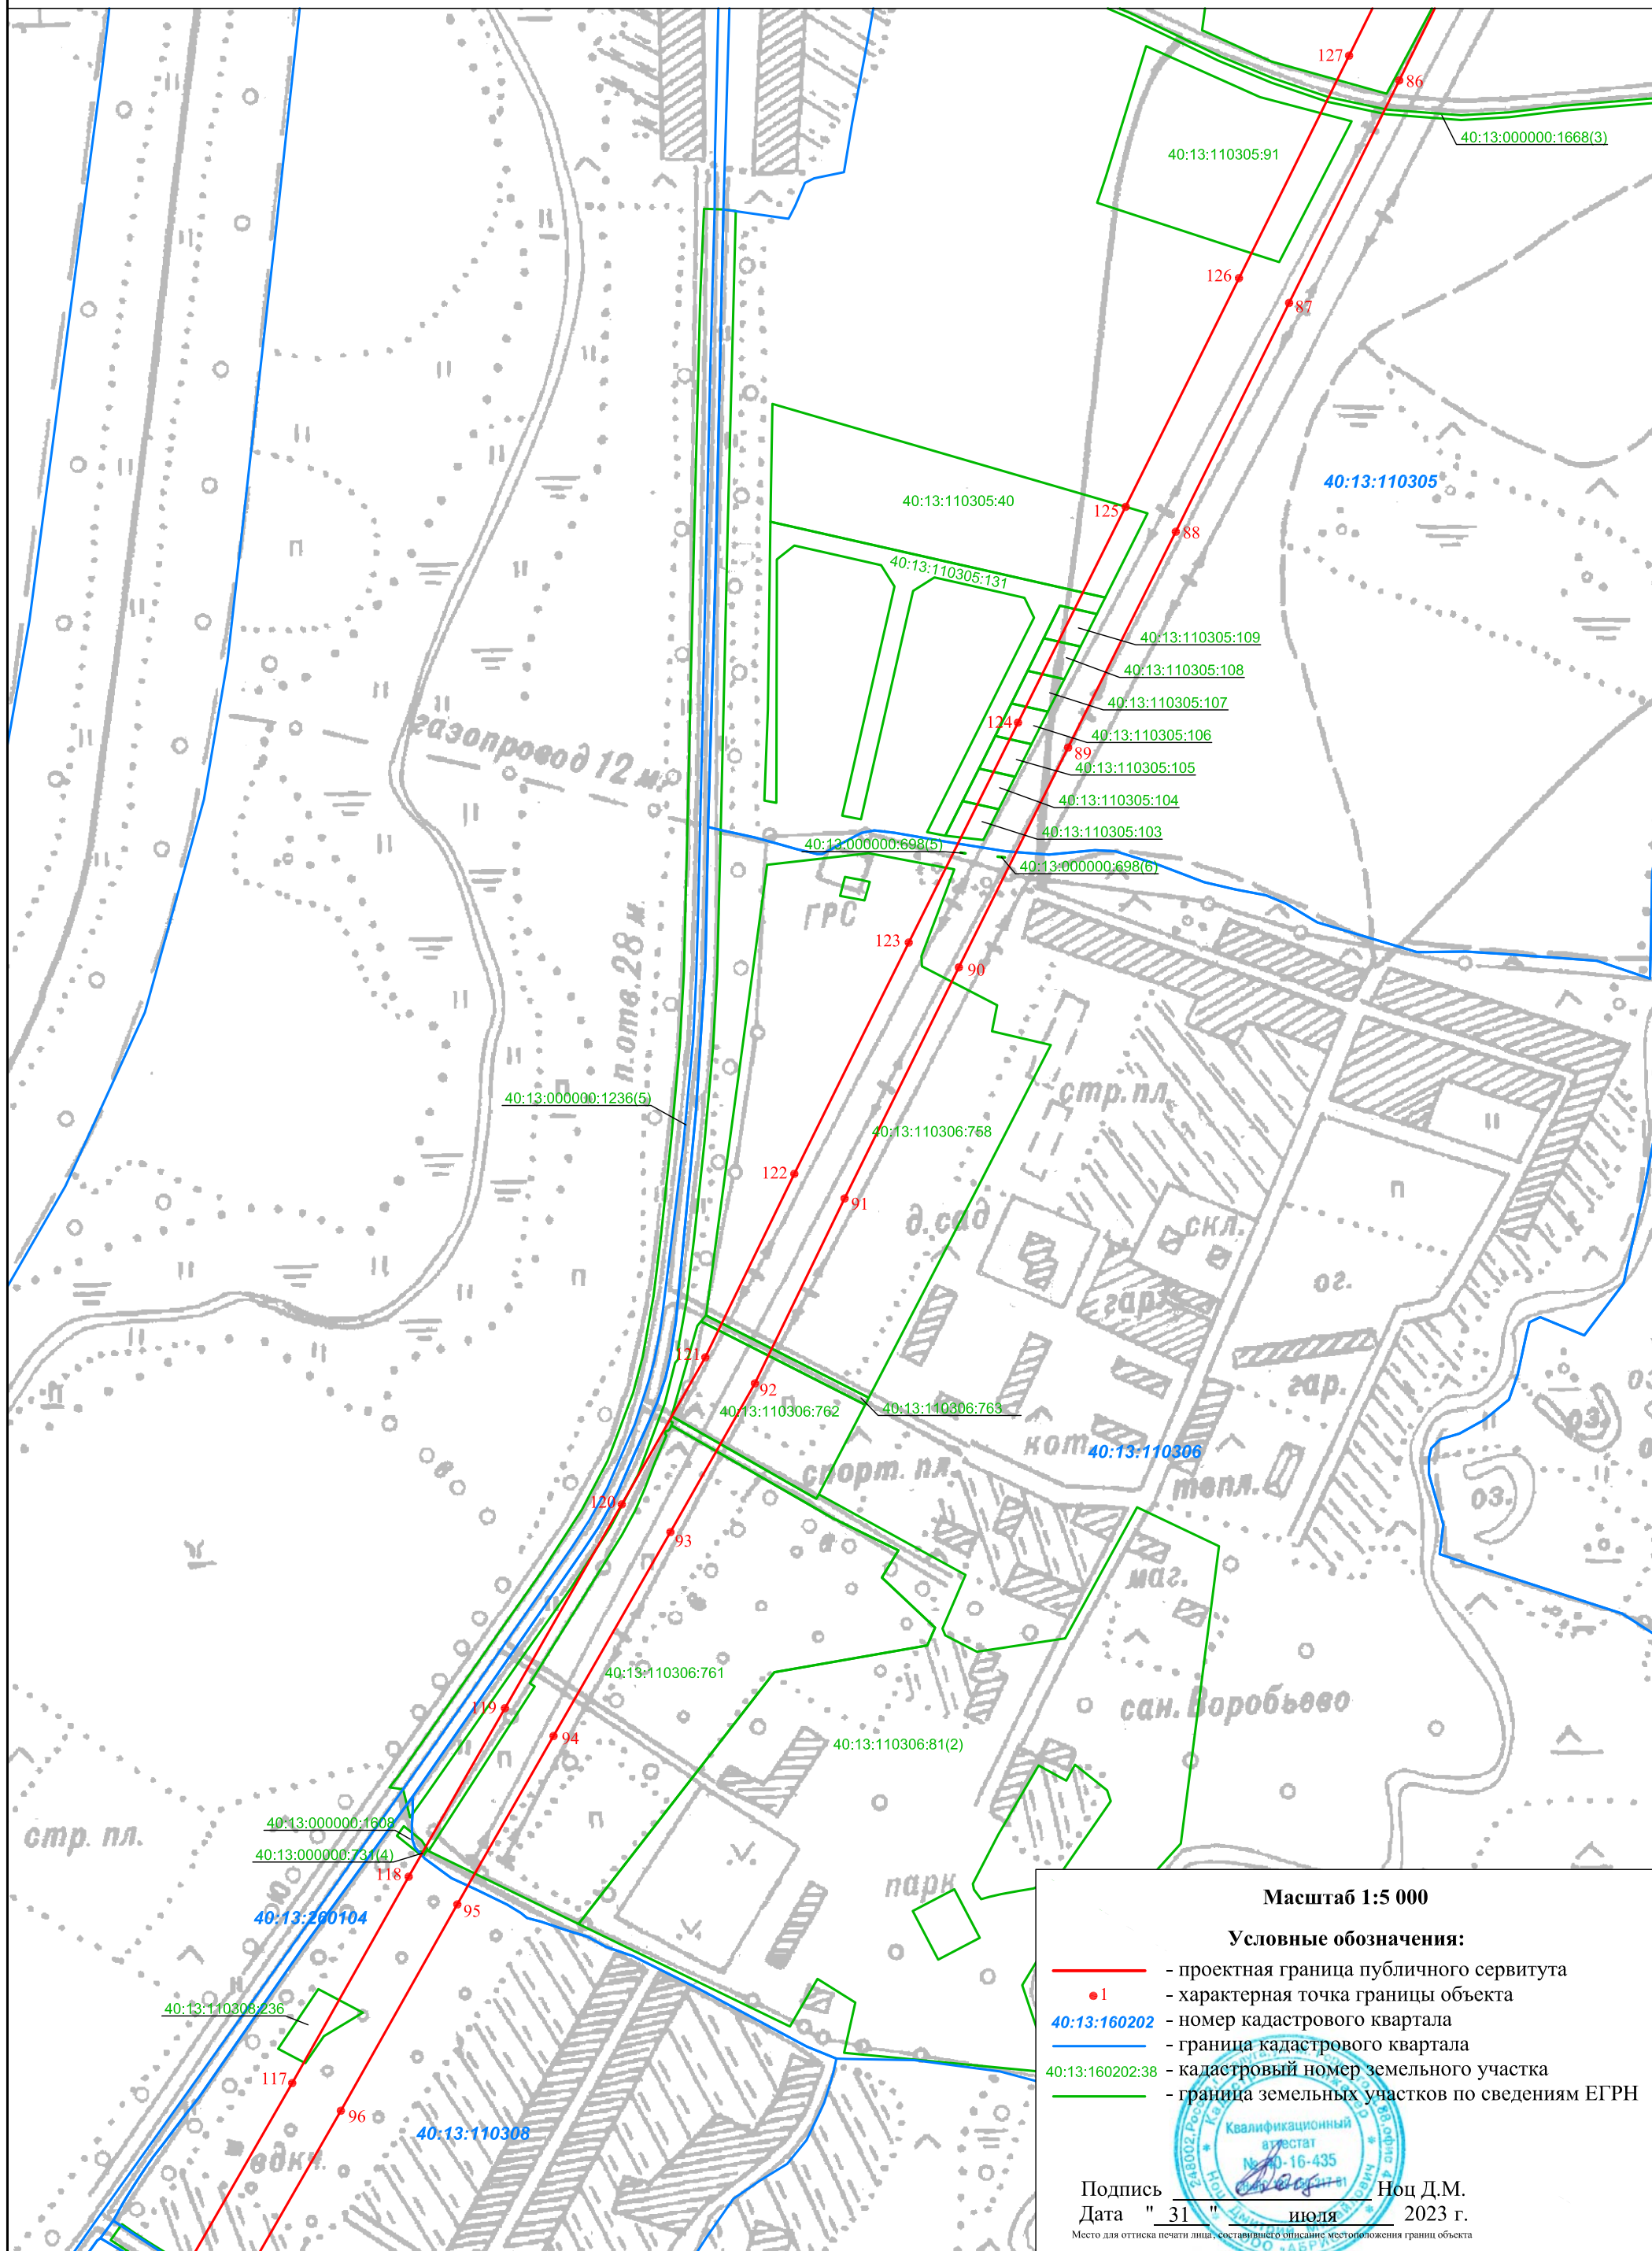

Масштаб 1:5 000

Условные обозначения:

- - проектная граница публичного сервитута
- 1 - характеристическая точка границы объекта
- 40:13:160202 - номер кадастрового квартала
- - граница кадастрового квартала
- 40:13:160202:38 - кадастровый номер земельного участка
- - граница земельных участков по сведениям ЕГРН


Подпись _____ Ноц Д.М.
 Дата " 31 " июля 2023 г.

Место для оттиска печати лица, составившего описание местоположения границ объекта



ОПИСАНИЕ МЕСТОПОЛОЖЕНИЯ ГРАНИЦ
публичного сервитута для эксплуатации объекта электросетевого хозяйства
ВЛ-110 кВ «Суходрев-Черкасово» с отпайкой на ПС 110 кВ «Радищево», ПС 110 кВ «Свеча»

План границ

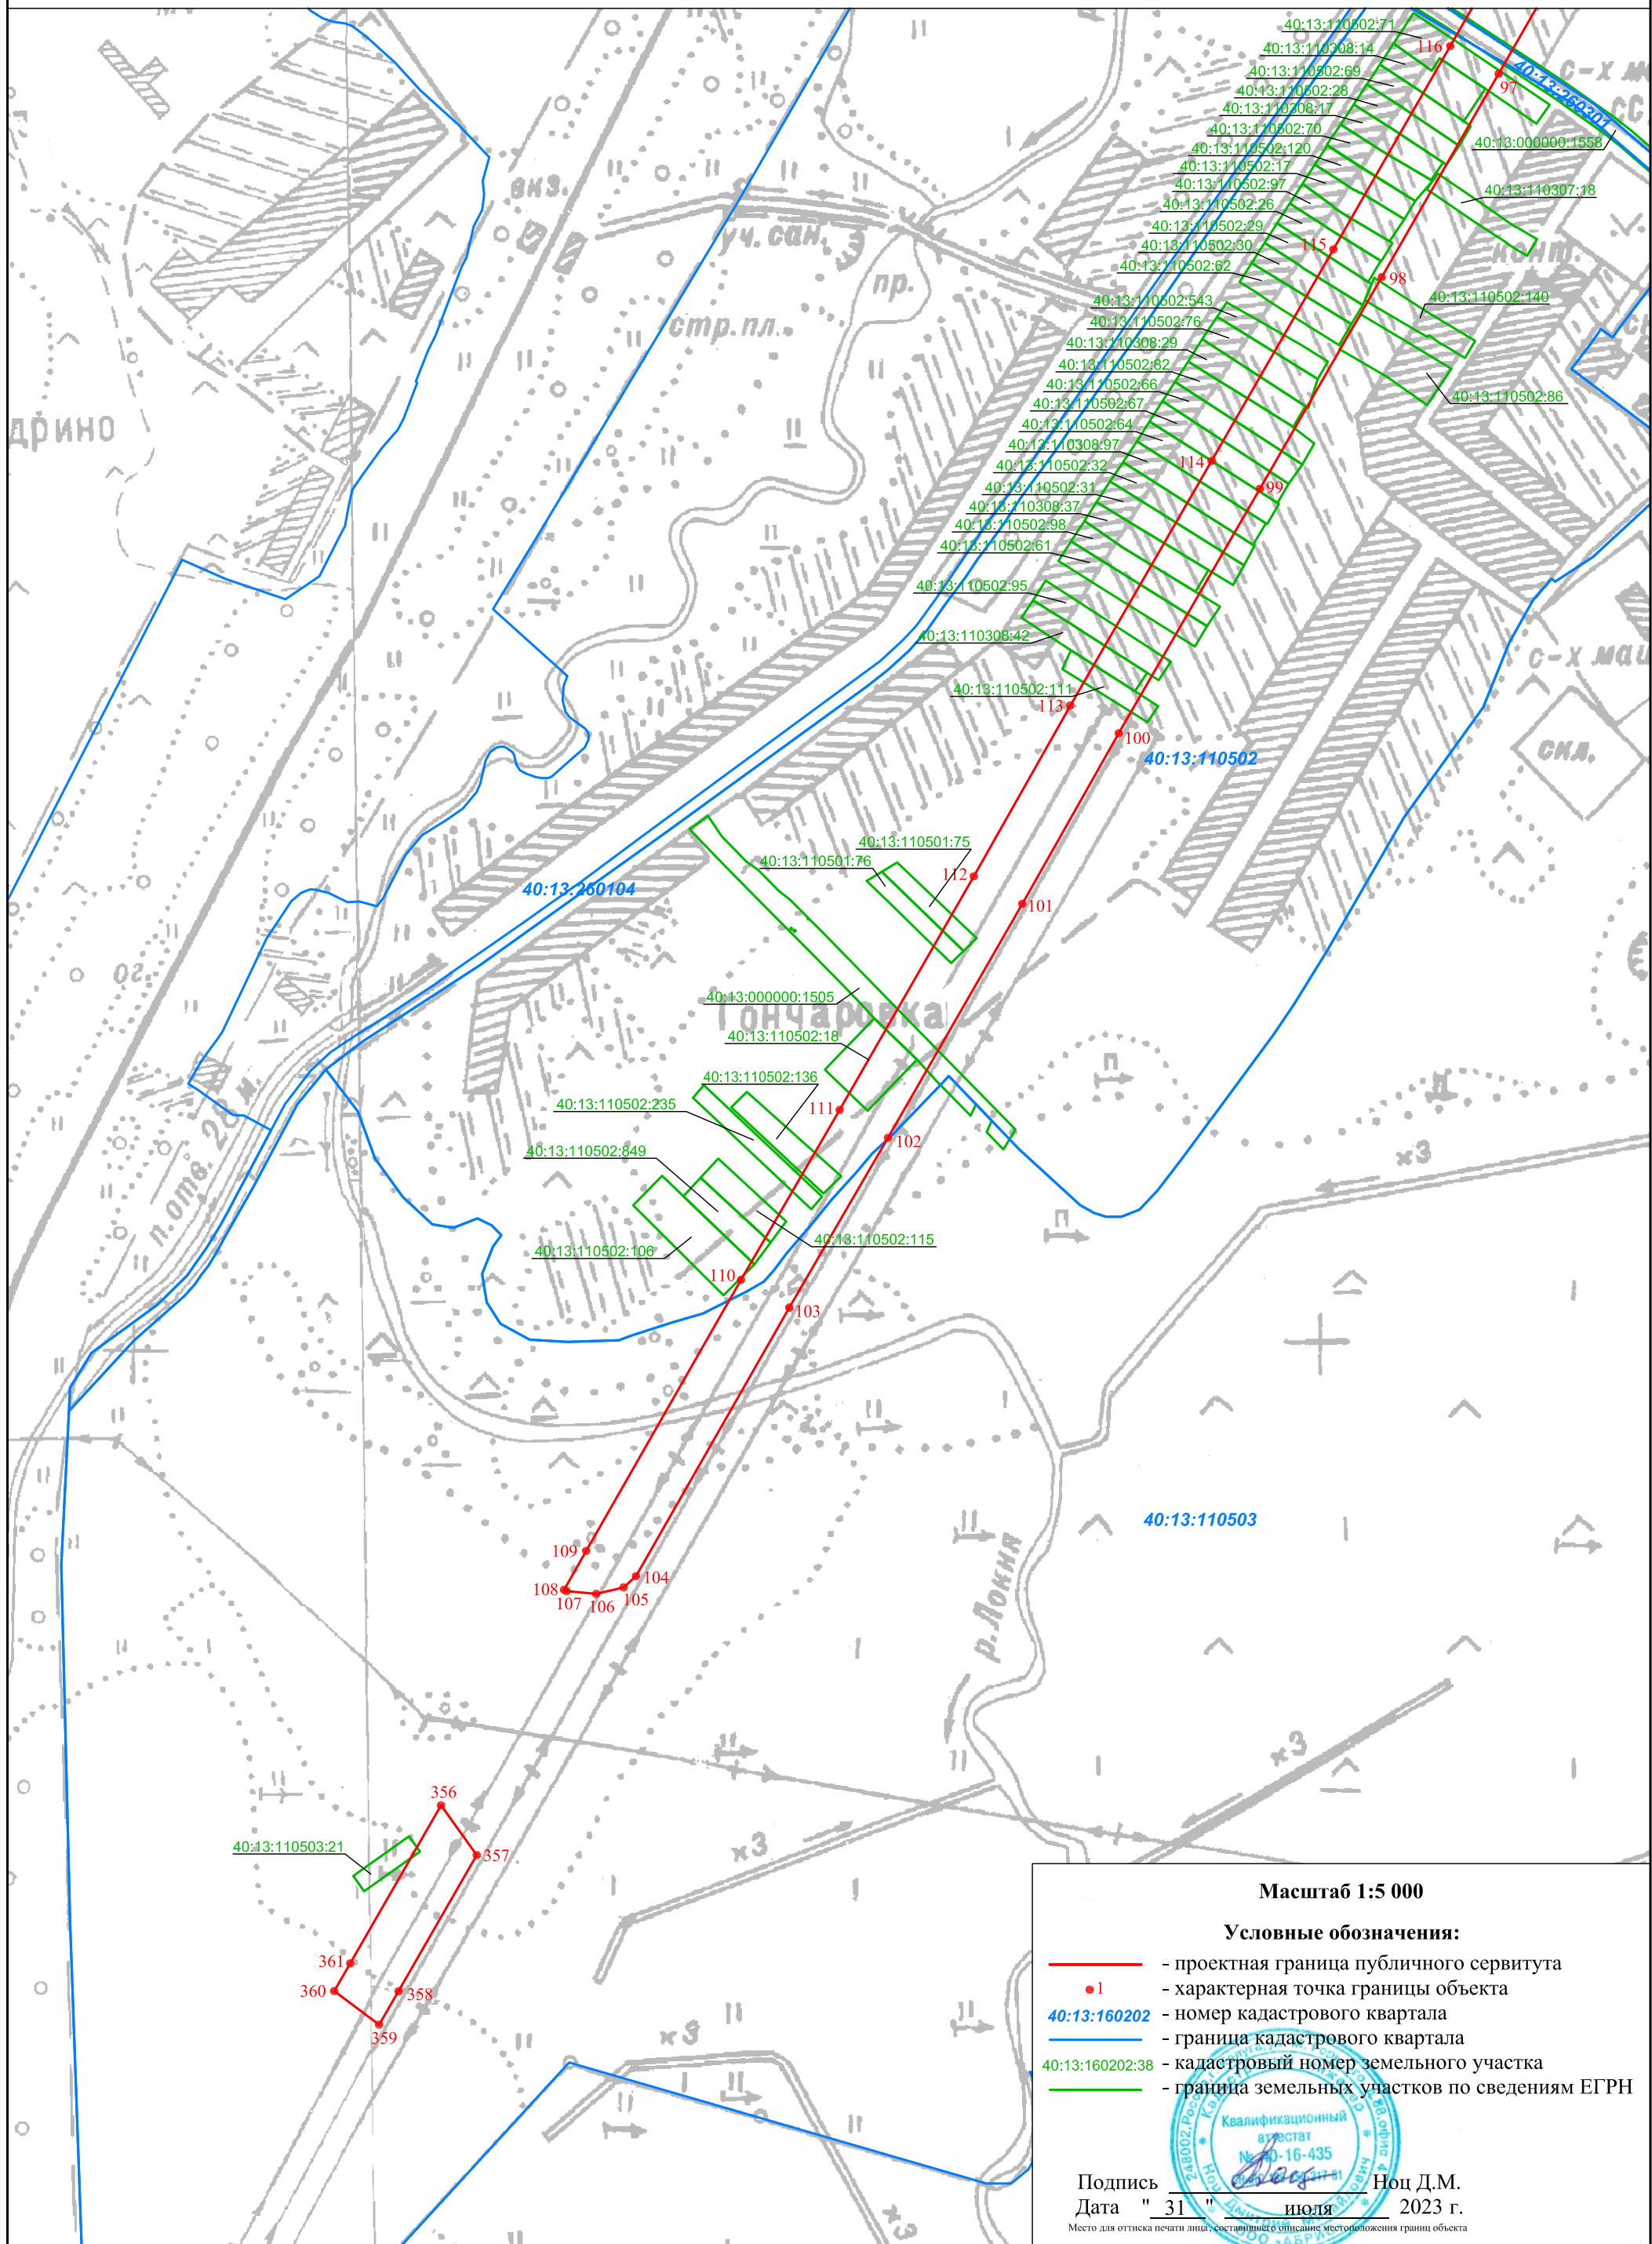

Масштаб 1:5 000


Условные обозначения:

- - проектная граница публичного сервитута
- 1 - характеристическая точка границы объекта
- 40:13:160202 - номер кадастрового квартала
- - граница кадастрового квартала
- 40:13:160202:38 - кадастровый номер земельного участка
- - граница земельных участков по сведениям ЕГРН

Подпись _____ Ноц Д.М.
 Дата " 31 " июля 2023 г.
 Место для оттиска печати лица, составившего описание местоположения границ объекта

ОПИСАНИЕ МЕСТОПОЛОЖЕНИЯ ГРАНИЦ
публичного сервитута для эксплуатации объекта электросетевого хозяйства
ВЛ-110 кВ «Суходрев-Черкасово» с отпайкой на ПС 110 кВ «Радищево», ПС 110 кВ "Свеча"

План границ

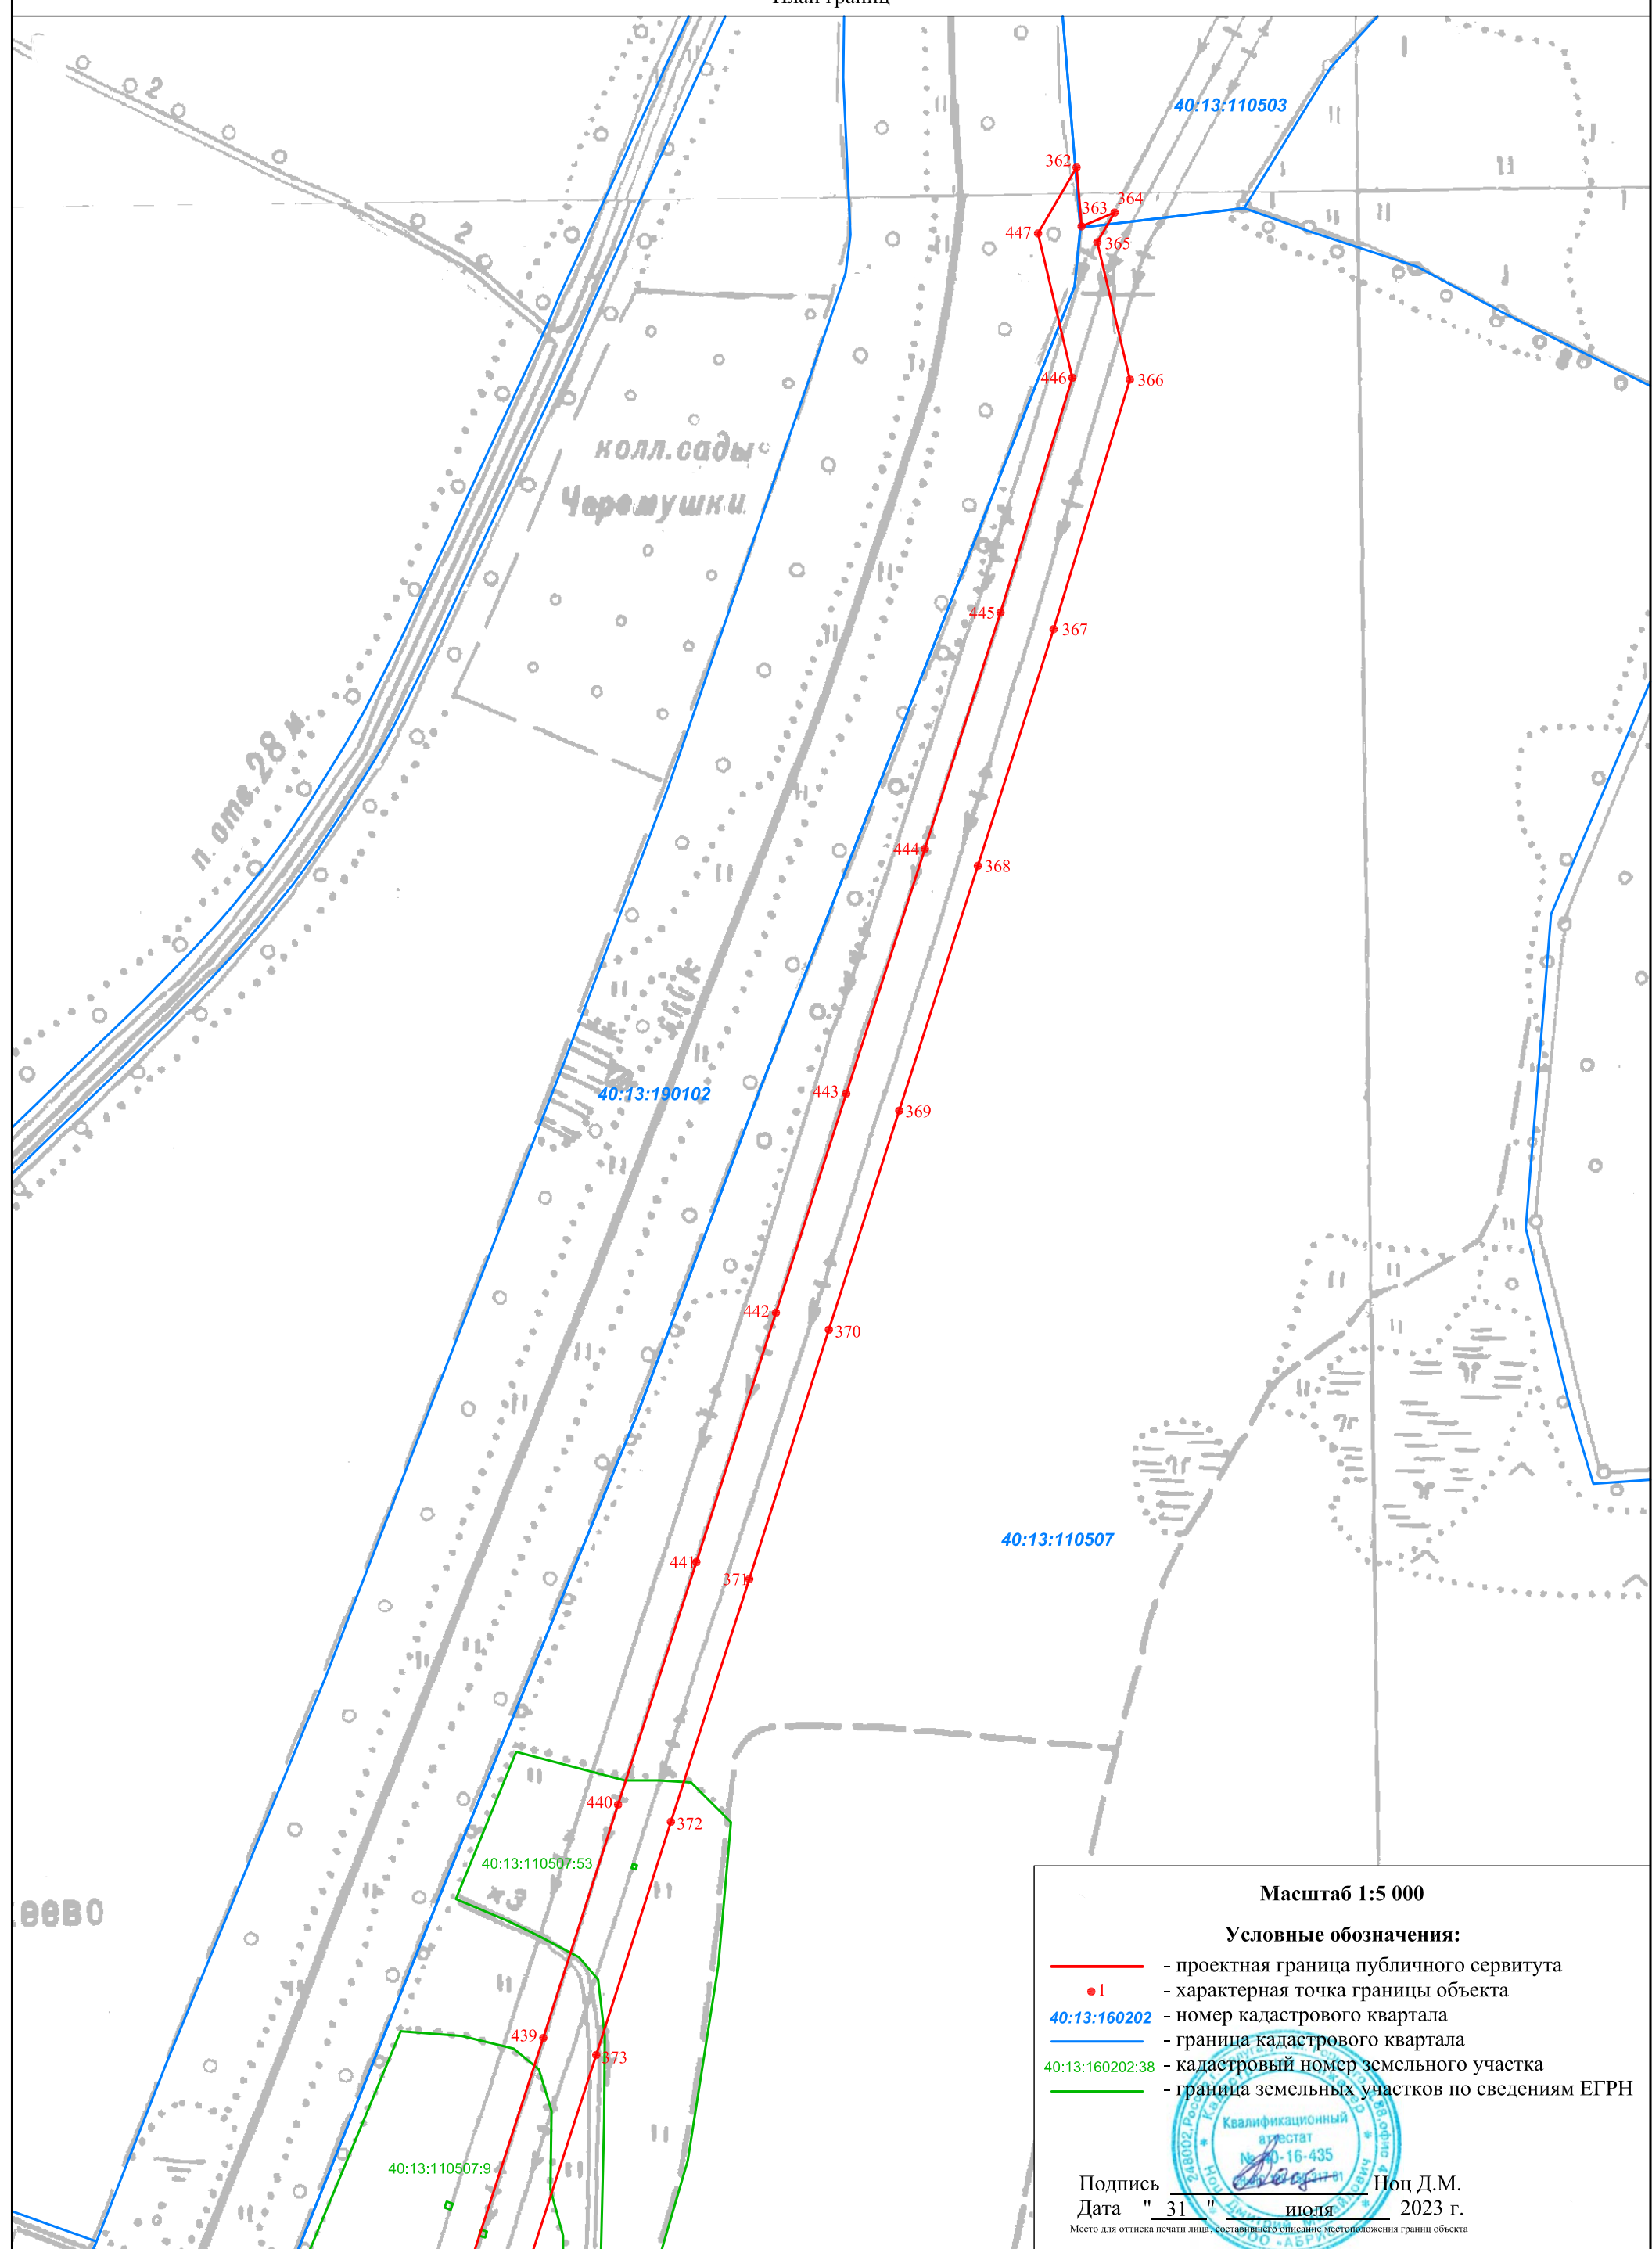

Масштаб 1:5 000

Условные обозначения:

- - проектная граница публичного сервитута
- 1 - характеристическая точка границы объекта
- 40:13:160202 - номер кадастрового квартала
- - граница кадастрового квартала
- 40:13:160202:38 - кадастровый номер земельного участка
- - граница земельных участков по сведениям ЕГРН




Подпись Ноц Д.М.
 Дата " 31 " июля 2023 г.

Место для оттиска печати лица, составившего описание местоположения границ объекта

ОПИСАНИЕ МЕСТОПОЛОЖЕНИЯ ГРАНИЦ
публичного сервитута для эксплуатации объекта электросетевого хозяйства
ВЛ-110 кВ «Суходрев-Черкасово» с отпайкой на ПС 110 кВ «Радищево», ПС 110 кВ «Свеча»

План границ

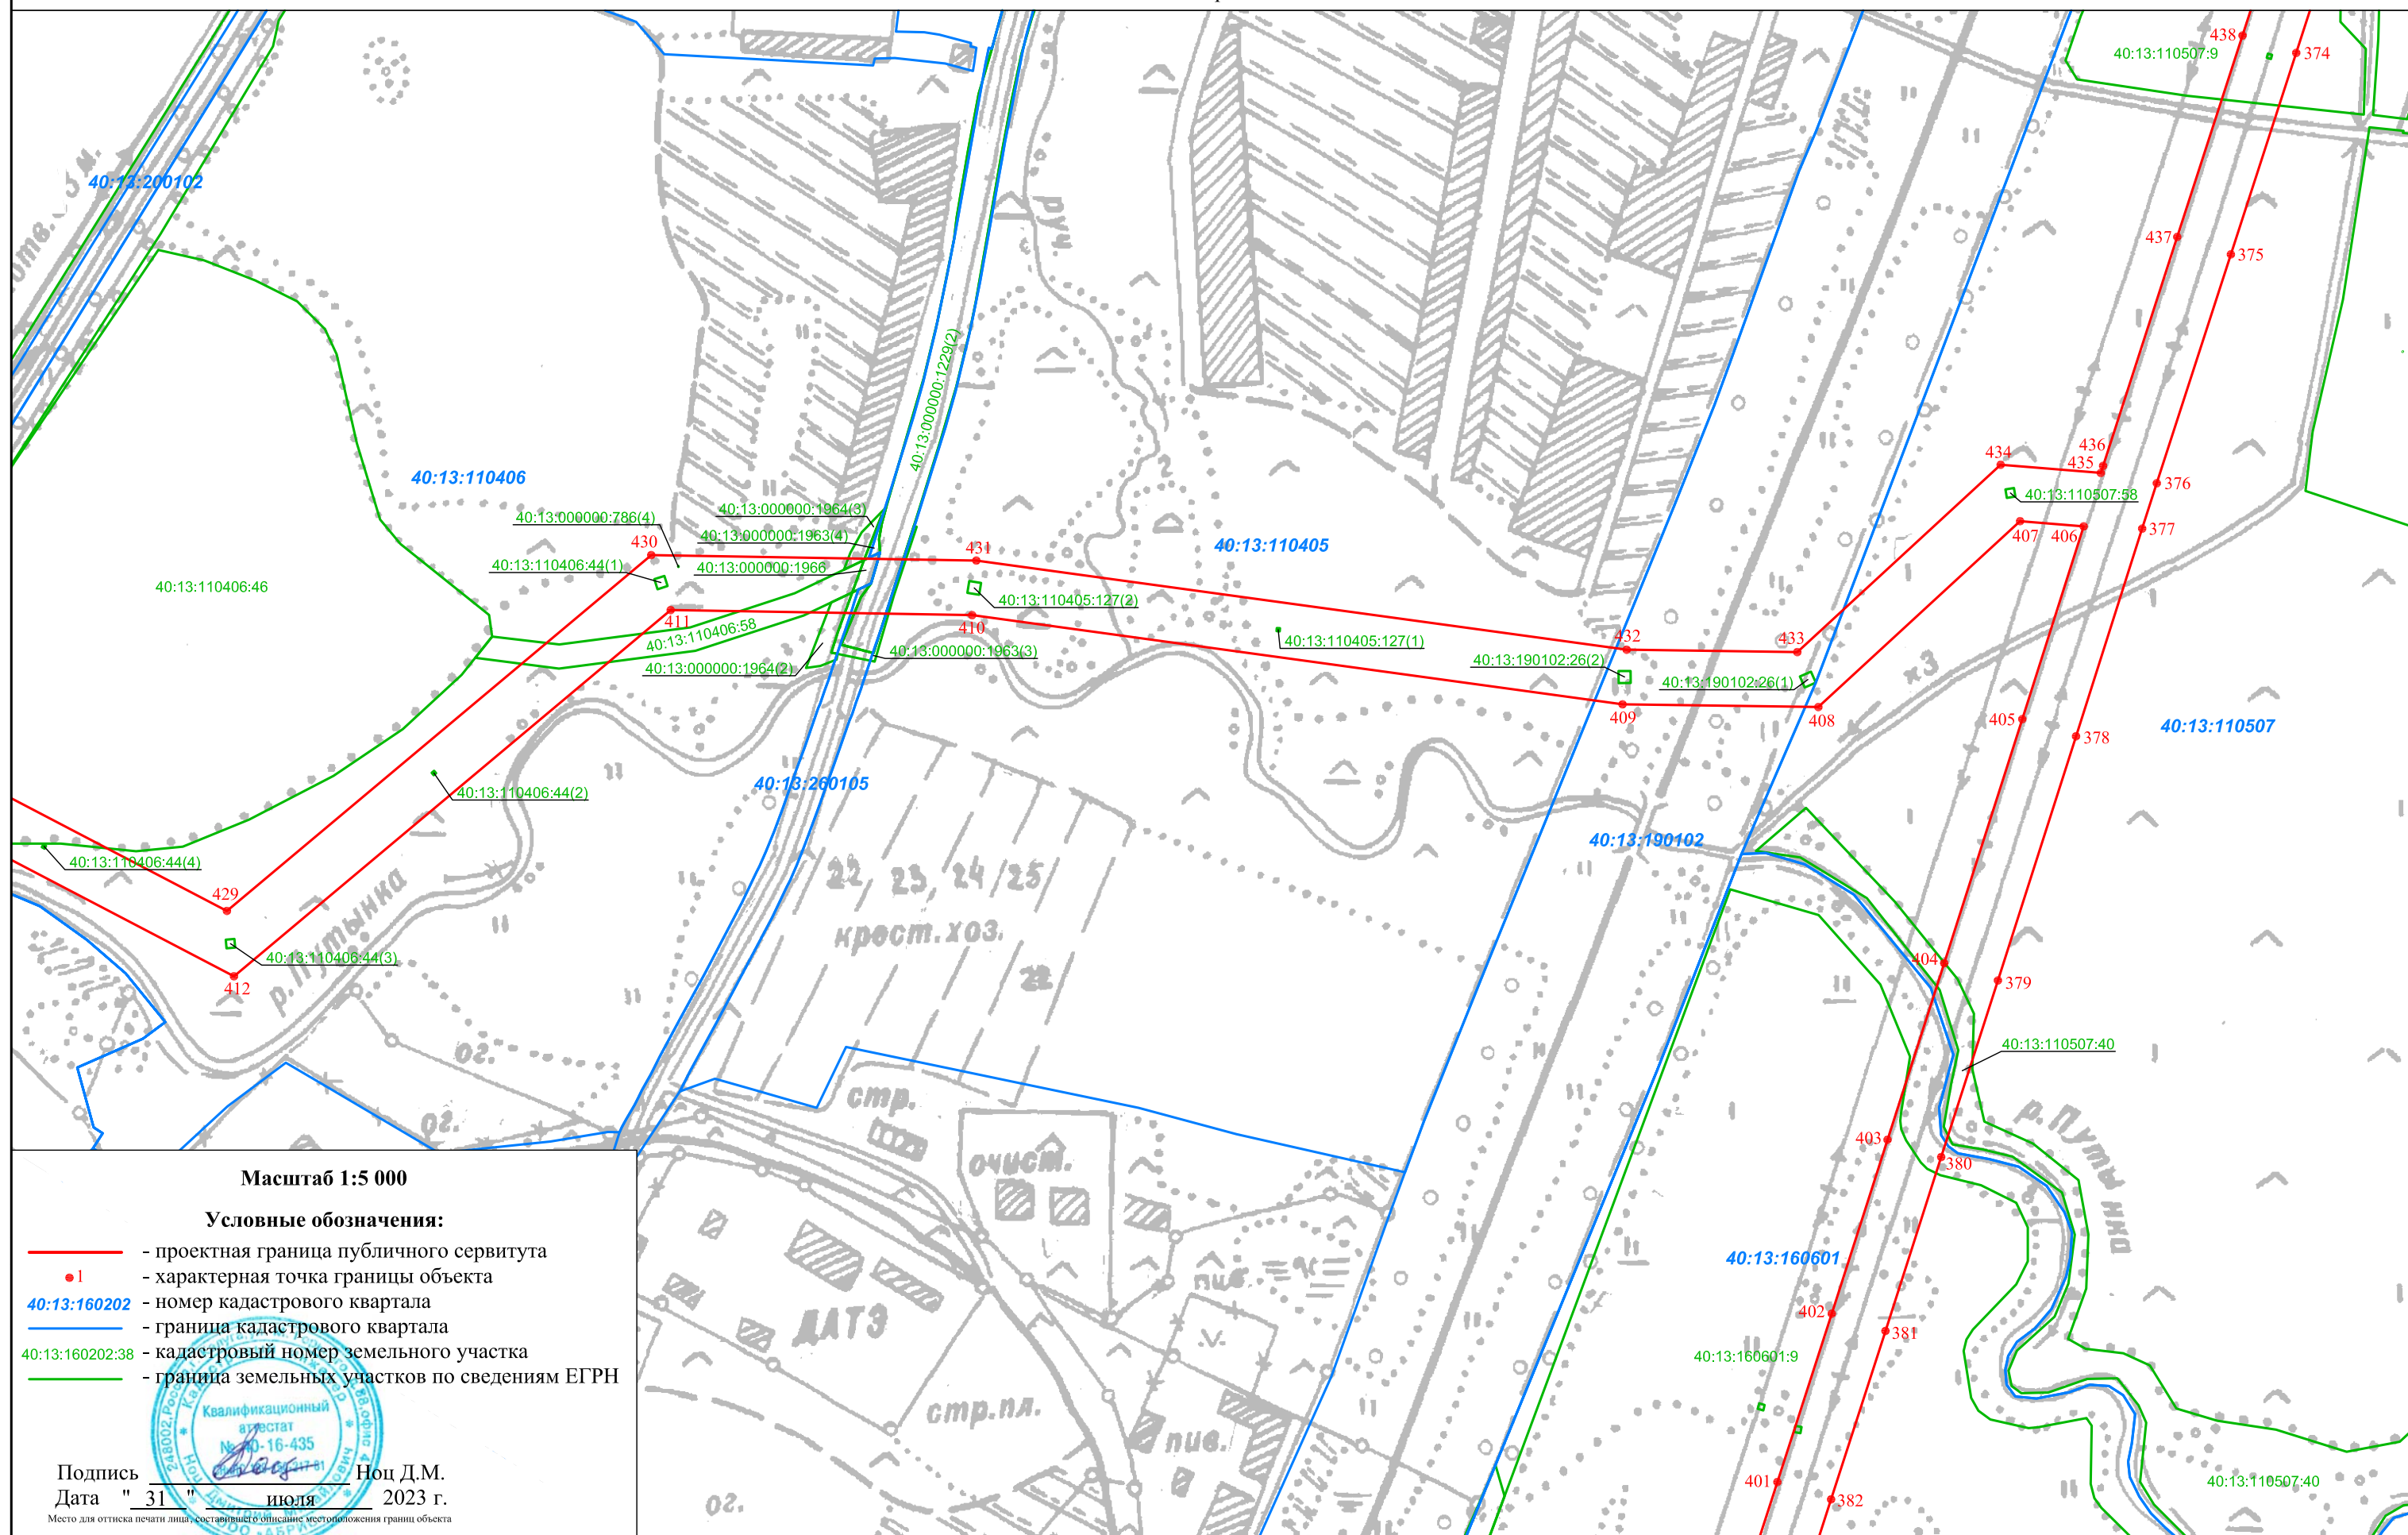

Масштаб 1:5 000

Условные обозначения:

- - проектная граница публичного сервитута
- 1 - характеристическая точка границы объекта
- 40:13:160202 - номер кадастрового квартала
- - граница кадастрового квартала
- 40:13:160202:38 - кадастровый номер земельного участка
- - граница земельных участков по сведениям ЕГРН




Подпись _____ Ноц Д.М.
Дата " 31 " июля 2023 г.

Место для оттиска печати лица, составившего описание местоположения границ объекта


ОПИСАНИЕ МЕСТОПОЛОЖЕНИЯ ГРАНИЦ
публичного сервитута для эксплуатации объекта электросетевого хозяйства
ВЛ-110 кВ «Суходрев-Черкасово» с отпайкой на ПС 110 кВ «Радищево», ПС 110 кВ "Свеча"

План границ

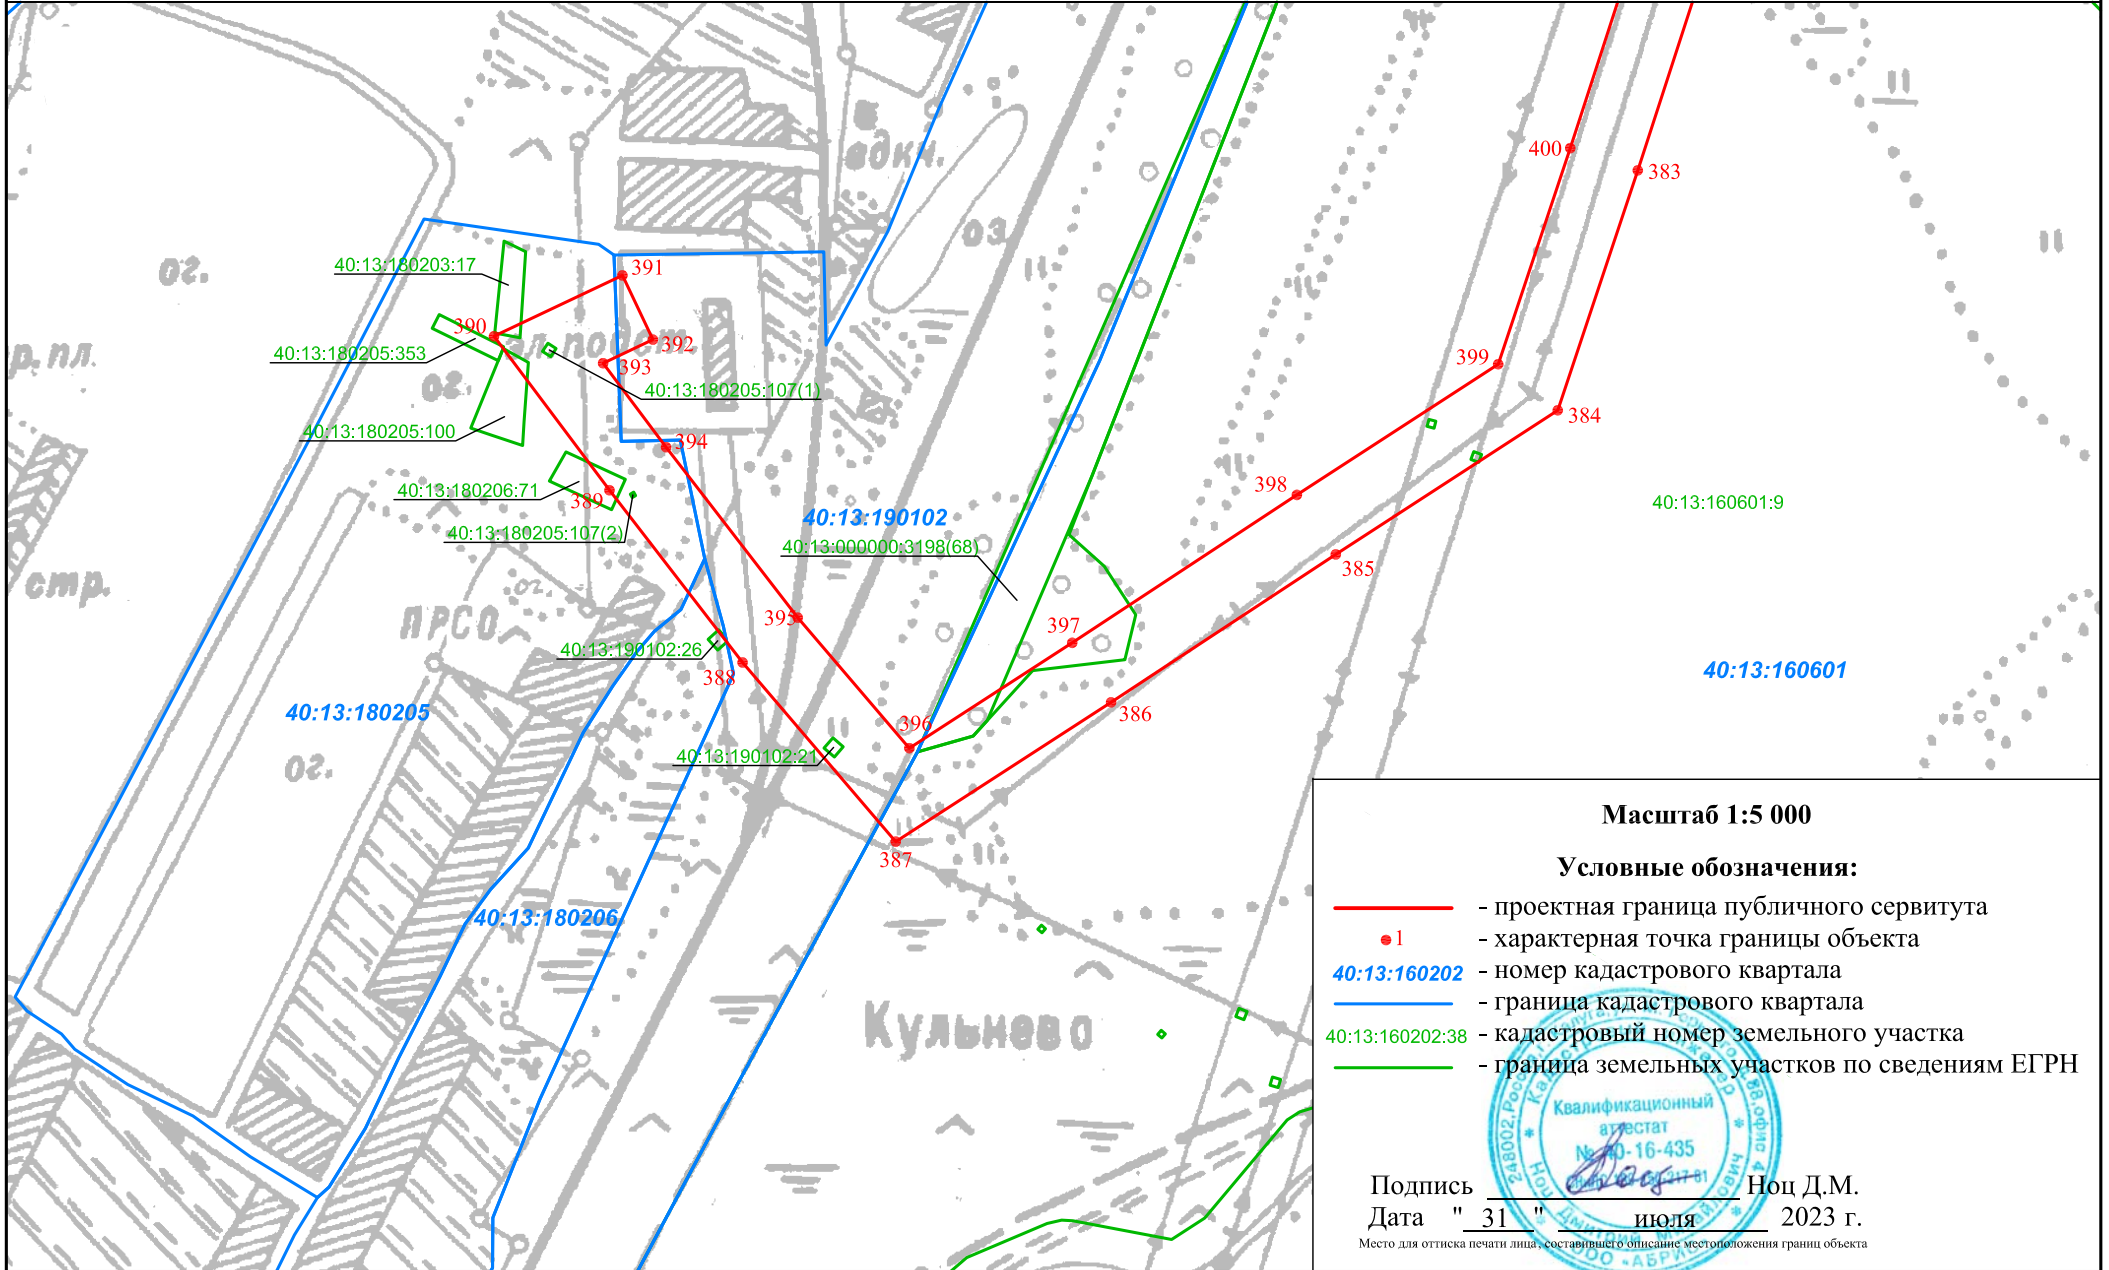

ОПИСАНИЕ МЕСТОПОЛОЖЕНИЯ ГРАНИЦ
публичного сервитута для эксплуатации объекта электросетевого хозяйства
ВЛ-110 кВ «Суходрев-Черкасово» с отпайкой на ПС 110 кВ «Радищево», ПС 110 кВ "Свеча"

План границ

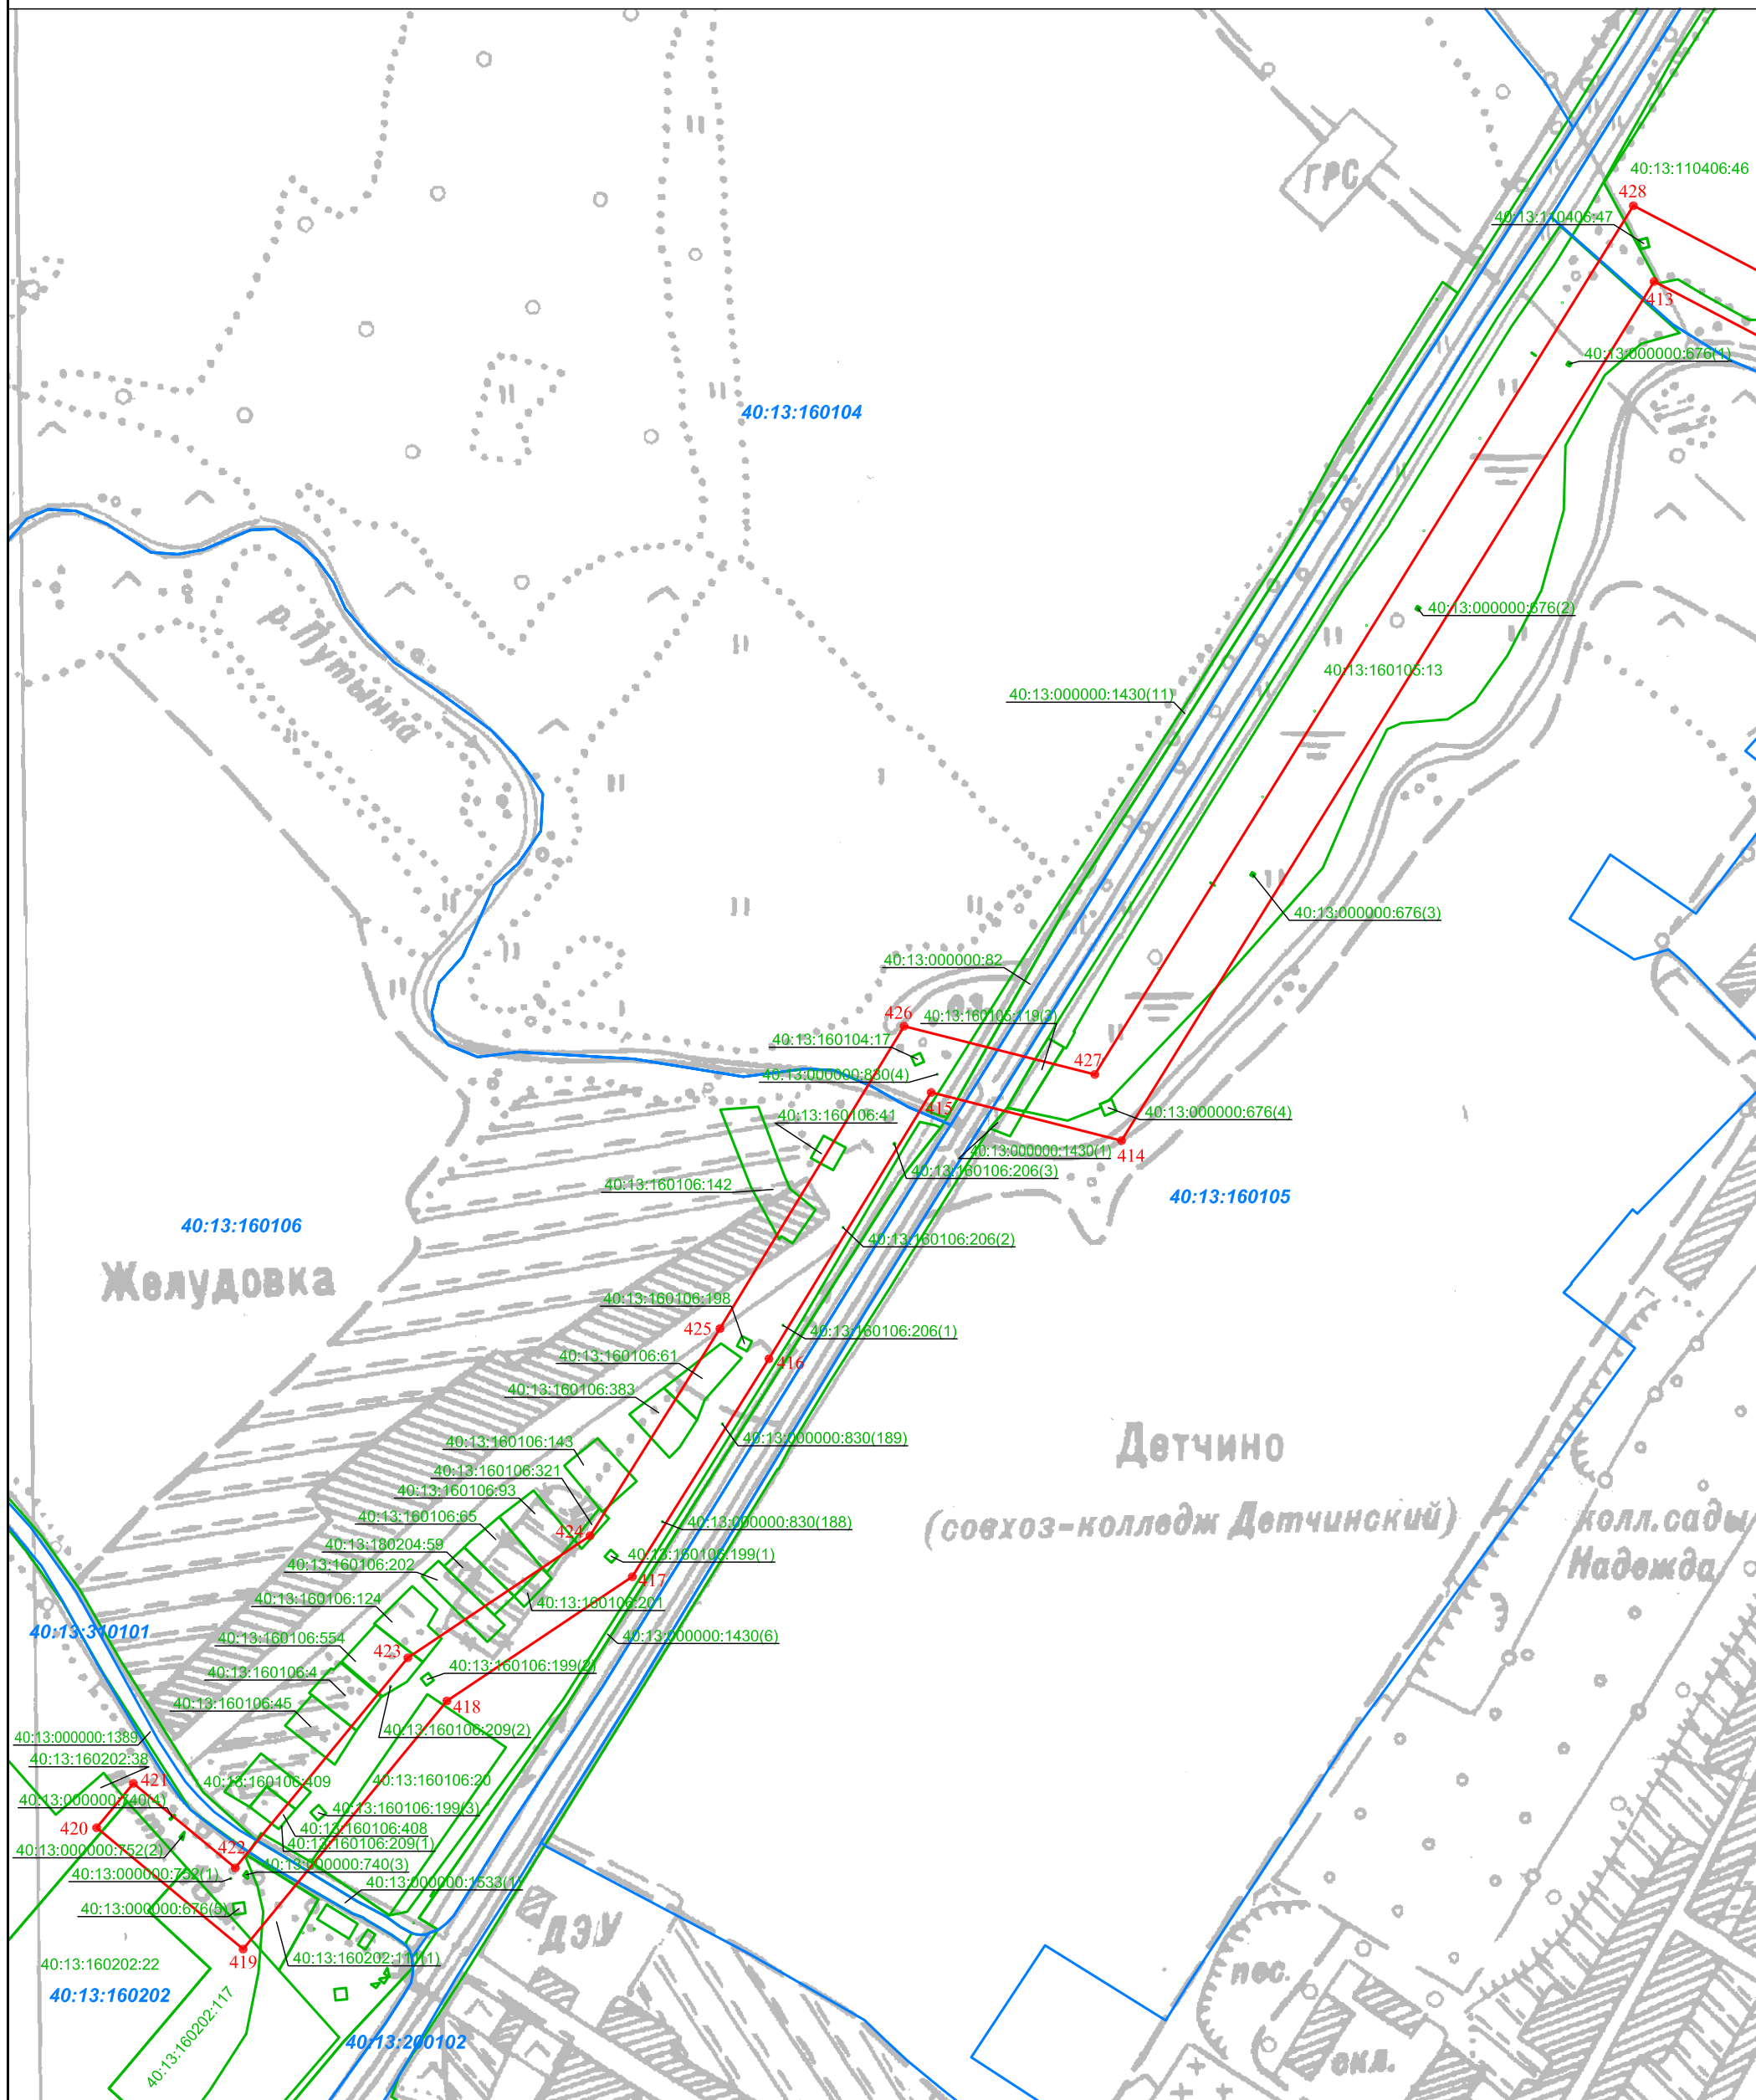

Масштаб 1:5 000

Условные обозначения:

- - проектная граница публичного сервитута
- 1 - характеристическая точка границы объекта
- 40:13:160202 - номер кадастрового квартала
- - граница кадастрового квартала
- 40:13:160202:38 - кадастровый номер земельного участка
- - граница земельных участков по сведениям ЕГРН



Подпись _____ Ноц Д.М.
 Дата " 31 " июля 2023 г.

Место для оттиска печати лица, составившего описание местоположения границ объекта